




woj : dolnośląskie  
powiat : wołowski  
gmina : Wołów  
jednostka ewidencyjna : Wołów- miasto  
obręb : 0001, Wołów  
AM- 35, działka nr 64/4  
Sektje mapy zasadniczej: 452.241.0414

PAŃSTWOWY SYSTEM ODNIESIEN PRZESTRZENNYCH:  
- układ współrzędnych płaskich prostokątnych: „1965”  
- układ wysokościowy: „Kronsztadt”


DZ 157/2013  
KERG. 199M-14/2013

Nieruchomości w obszarze opracowania mapy nie są obciążone  
służebnościami gruntowymi ujawnionymi w księgach wieczystych.

MAPA DO CELÓW PROJEKTOWYCH  
Skala 1:500

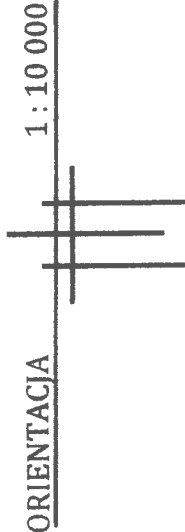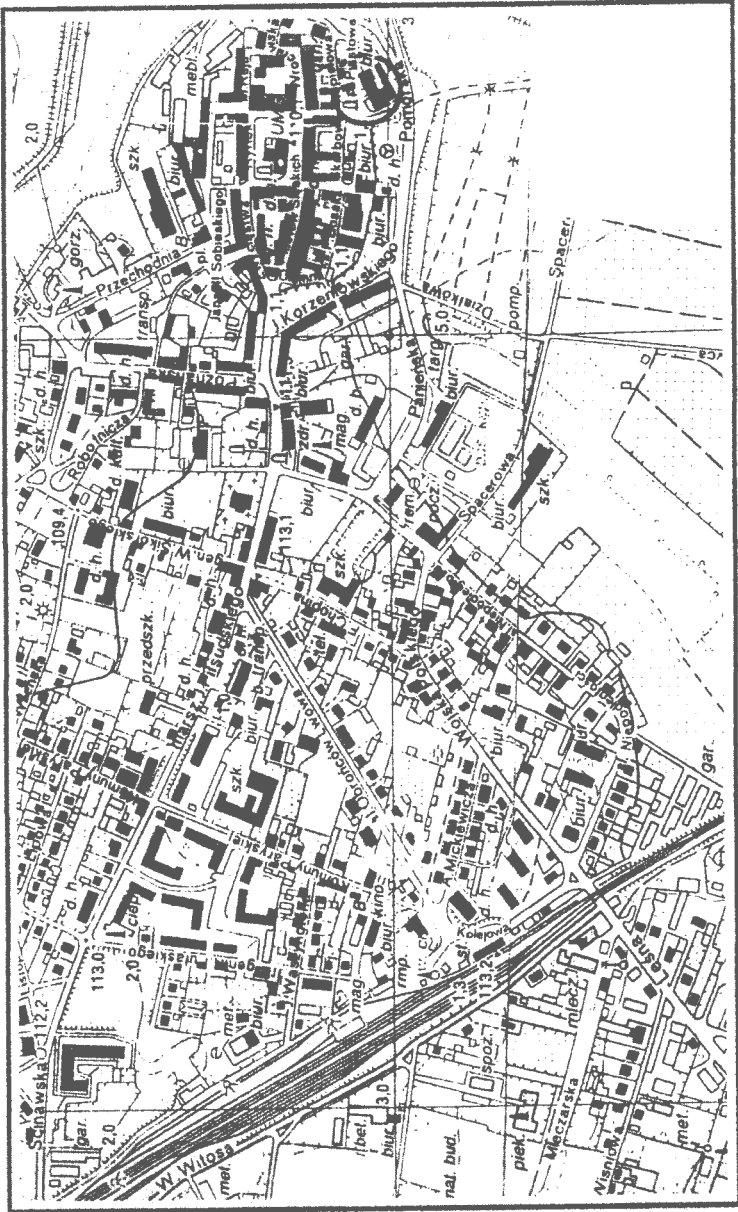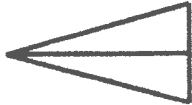


1 : 10 000

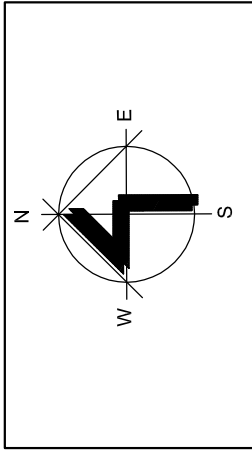

Legenda do projektu branży sanitarnej :

- rura przyłącza kanalizacji deszczowej  
Ø 160, 200 PVC-U
- rura przyłącza kanalizacji sanitarnej  
Ø 160 PVC-U
- istniejąca studnia kanalizacyjna KS 1400/1200
- projektowana studnia kanalizacji deszczowej  
D2,...D5
- projektowana studnia kanalizacji sanitarnej  
S2,...S4
- wpusty uliczne  
Wp1, Wp2
- rurociągi do wyłączenia

“PAN INŻYNIER”  
USŁUGI GEODEZYJNO-KARTOGRAFICZNE  
Główny Inżynier  
mgr inż. Zdzisław Grzybek  
56-100 Wołów, ul. Naborowska 24/26  
tel. 071 3195-744, kom. 605 340 843  
e-mail: aw@o2.pl

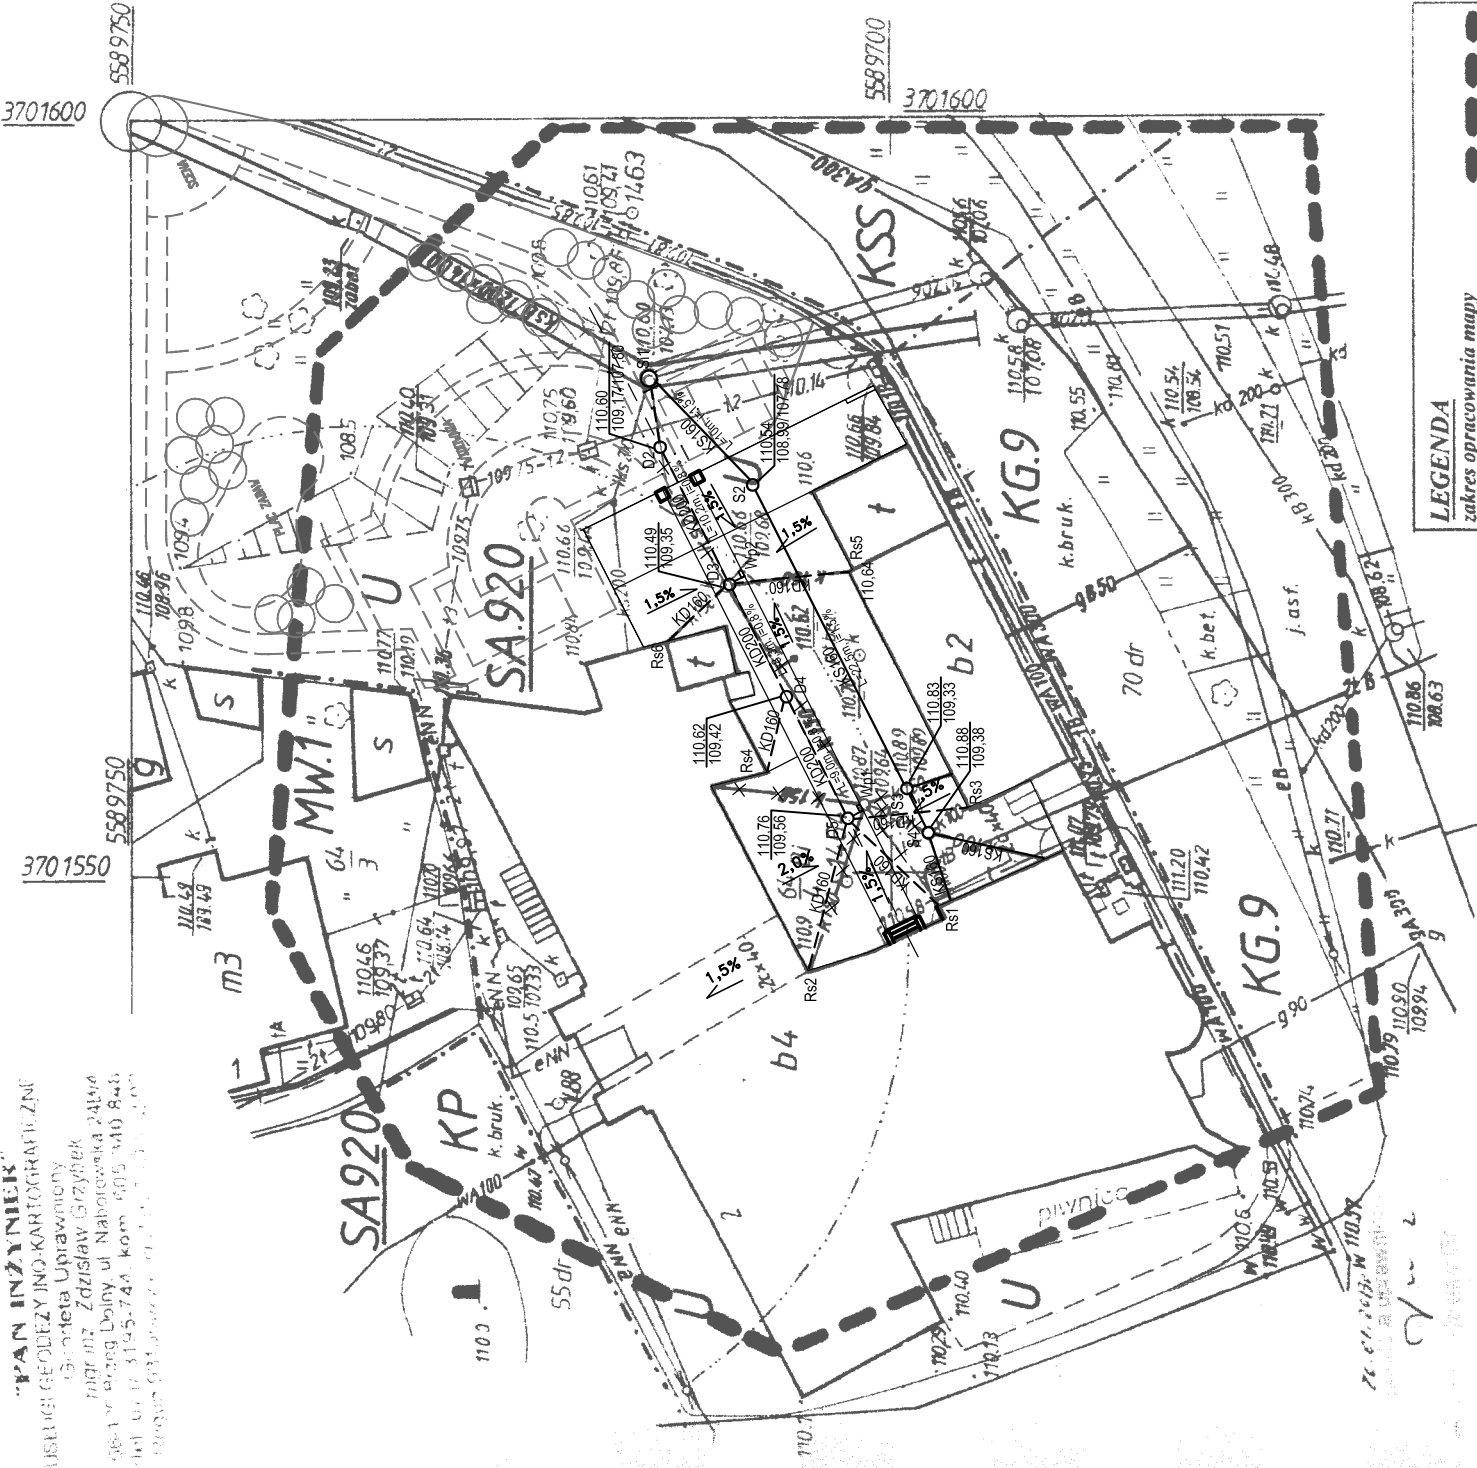

Zespół projektowy : mgr inż. Danuta Iłowska (upr. w specjalności instalacyjno-inżynierijnej do sieci i instalacji wod. i kanalizacyjnych)	Imię i nazwisko :	Podpis :	Nr upr. :	A W T erplowscy	e-mail: aw@o2.pl kom.661-241-180 NIP 692-225-90-11 REGON 020348911 ArCADe-InfoCAD Professional 2008 PL Nr. lic.: 10 133811
Branża : SANITARNA	Skala : 1:500	PROJEKT ZAGOSPODAROWANIA TERENU PLANSZA ZBIORCZA SIECI	0 1 10 203	Inwestor : POWIAT WOŁOWSKI W WOŁOWIE PLAC PIASTOWSKI 2 56-100 WOŁÓW	Obiekt : STAROSTWO POWIATOWE W WOŁOWIE PLAC PIASTOWSKI 2 56-100 WOŁÓW
Data : 05.2013	Rys. nr : S-1	Stadium : P.B-W.			