


RZUT PIWNICY  
1:50  
TECHNOLOGIA

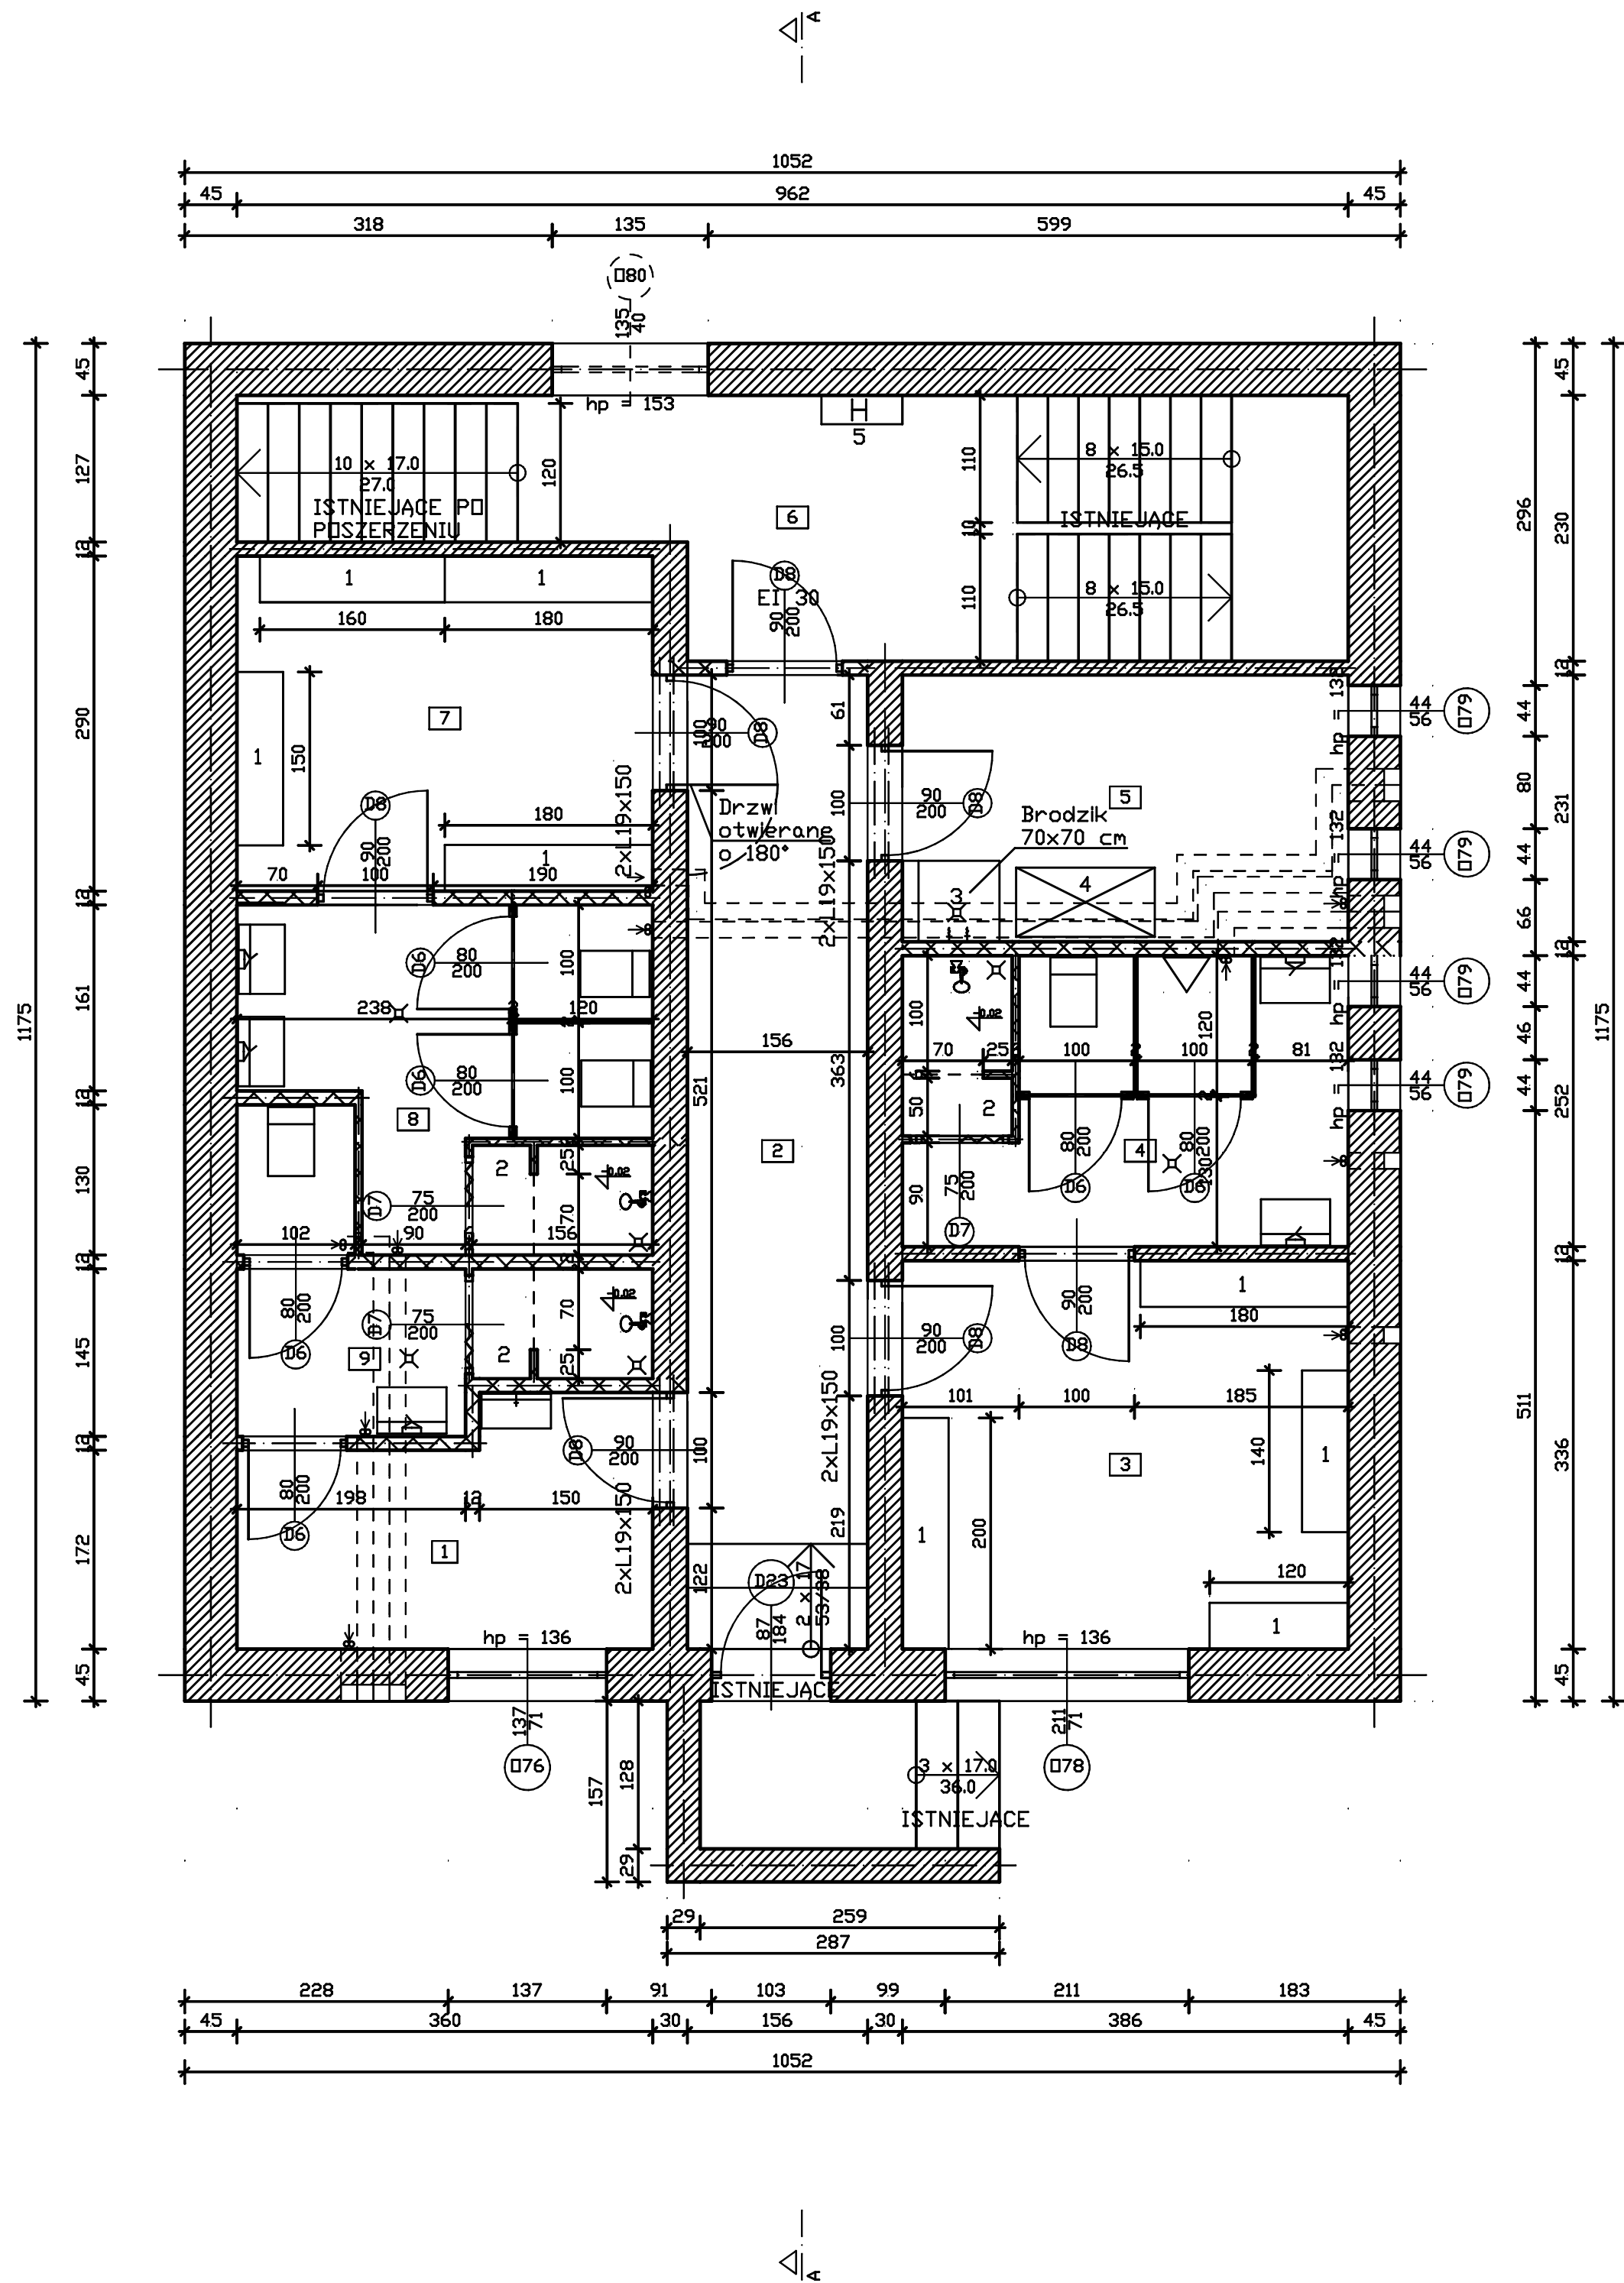

UWAGI:  
Drzwi prowadzące z szatni damskiej na korytarz montować otwierane o 180°  
Na ścianach płytki ceramiczne do wysokości 2 metrów.  
W drzwiach do pomieszczeń w których, powietrze jest wywiewane należy montować kratki wentylacyjne o powierzchni przekroju nie mniejszym niż 0,022 m².  
W łazienkach oraz w kabinach prysznicowych należy wykonać posadzkę spadkiem podłogi w kierunku wpustów podłogowych, dla pryszniców 2% dla pozostałej części łazienek 1%.  
Schody wewnętrzne jak i zewnętrzne już istniejące.  
Stolarka drzwiowa i okienna zewnętrzna już istniejąca.  
Wymagania odnośnie wentylacji:  
- w szatniach należy zapewnić wentylację z 4-krotną wymianą powietrza na godzinę,  
- w łazienkach należy zapewnić 5-krotną wymianę powietrza na godzinę,  
- w kabinach ustępowych należy zapewnić wymianę powietrza w wielkości 50m³/h  
- w kabine pisuarowej należy zapewnić wymianę powietrza w wielkości 25 m³/h  
Wentylatory uruchamiane poprzez włącznik światła.  
Dobrane do danych pomieszczeń wentylatory zostały zawarte w opisie technologicznym.  
Projektowane drzwi w korytarzu należy zamontować o odporności przeciwpożarowej EI30.

Wykaz pomieszczeń i Piwnica

Nr	Nazwa pomieszczenia	Pow. użytkowa	Posadzka
		94.81 m²	
1	Pomieszczenie nauczycieli	6.94 m²	Płytki ceramiczne
2	Korytarz 1	13.15 m²	Płytki ceramiczne
3	Szatnia męska	12.97 m²	Płytki ceramiczne
4	Łazienka męska	9.47 m²	Płytki ceramiczne
5	Magazyn sprzętu sportowego wraz z aneksem schowka porządkowego	8.91 m²	Płytki ceramiczne
6	Korytarz 2	18.11 m²	Płytki ceramiczne
7	Szatnia damska	10.44 m²	Płytki ceramiczne
8	Łazienka damska	9.14 m²	Płytki ceramiczne
9	Łazienka dla nauczycieli	5.67 m²	Płytki ceramiczne
Razem		94.81 m²	

- 1 - ŁAWKA SZATNIOWA Z WIESZAKIEM - JEDNOSTRONNA  
2 - WIESZAKI PRZY KABINIE PRYSZNICOWEJ  
3 - ZAWORY CZERPALNE ZE ZŁĄCZKĄ, DLA WODY CIEPŁEJ I ZIMNEJ WRAZ Z BRODZIKIEM 70x70 cm  
4 - SZAFKA NA ŚRODKI PORZĄDKOWE  
5 - HYDRANT

BIURO PROJEKTOWE m3KACZMAREK UL. A. MICKIEWICZA 41 63-840 KROBIA www.m3kaczmarek.pl biuro@m3kaczmarek.pl tel. 607 850 703, 607 850 732		
OBIEKT	BUDYNEK SALI SPORTOWEJ	
INWESTOR	Powiat Wołowski	
ADRES	56-100 Wołów, pl. Piastowski 2	
ADRES INWESTYCJI	ul. Kościuszki 27, 56-100 Wołów nr dz. 5/88	
PRZEDMIOT RYSUNKU	RZUT PIWNICY - TECHNOLOGIA	
SKALA: 1:50	DATA: 04.2014	NR RYS.1
PROJEKTANT:	inż. Zbigniew Stelmazczyk nr upr. 50/89/Lw, 1674/94/Lo	
PROJEKTANT:	mgr inż. arch. J. Włodarz-Jakubowska WP-01A/OKK/UpB/59/2008	
ASYSTENT:	inż. Piotr Wierzbicki	