


RZUT PIWNICY  
1:50  
PRZEBUDOWA

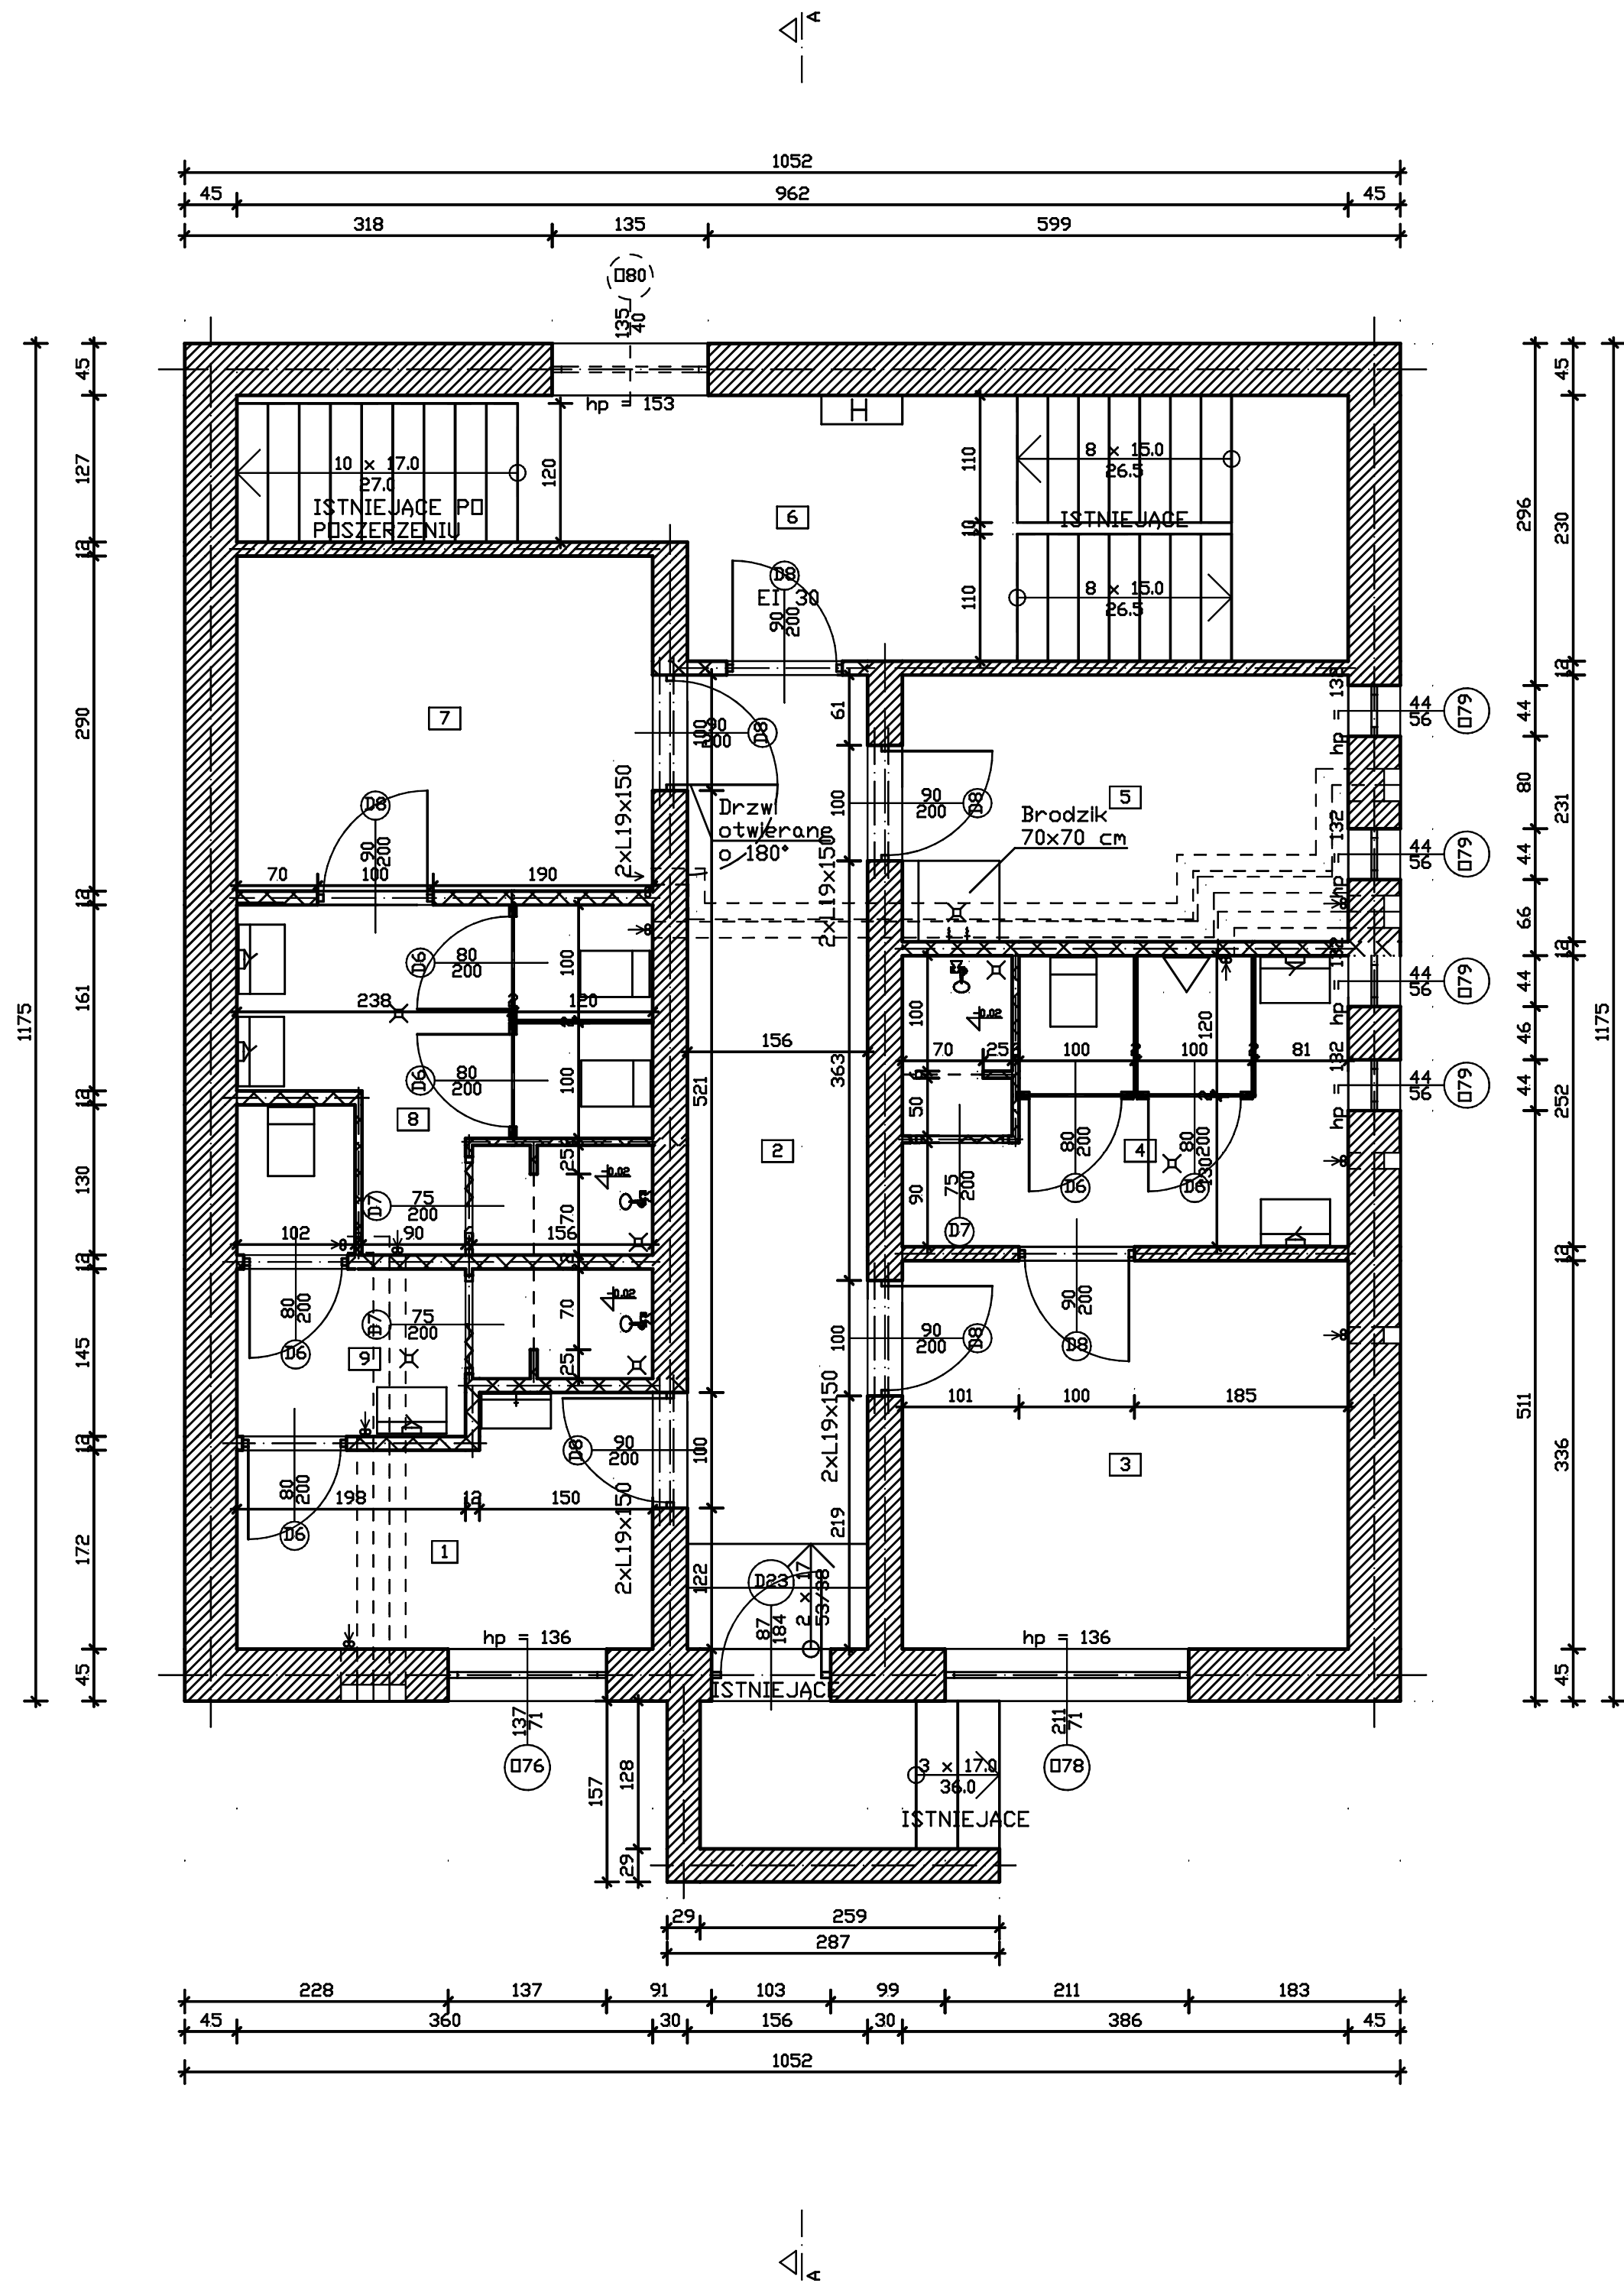

Nad drzwiami należy montować nadproża prefabrykowane typu L-19, zgodnie z rysunkiem.

Nad drzwiami w ścianach grubości 12 cm oraz do kabin prysznicowych należy wykonać nadproża z kątowników stalowych L50 o długościach:

- dla drzwi do kabin prysznicowych 1,0m,
- dla drzwi o wymiarze skrzydła 80 cm, o długości co najmniej 1,2 m,
- dla drzwi o wymiarze skrzydła 90 cm, o długości co najmniej 1,5 m.

Drzwi i ścianki w kabinach ustępowych i pisuarowej z płyt wiórowych laminowanych. Ścianki między kabinami ustępowymi jak również między kabiną ustępową, a pisuarową należy wykonać do wysokości 2,05 metra w celu umożliwienia swobodnego przepływu powietrza między kabinami.

W drzwiach do łazienek oraz kabin ustępowych i pisuarowej należy montować kratki wentylacyjne o przekroju nie mniejszym niż 0,022m².

W kratkach przy kanałach wentylacyjnych należy montować wentylatory, włączane za pomocą włącznika światła. Wydajności wentylatorów podano w opisie technologii w projekcie budowlanym.

Schody do sali sportowej należy poszerzyć do szerokości 1,2m. W tym celu należy skuć część ściany i poszerzyć bieg. Należy ponadto wykuć bruzdę w ścianie w celu zamontowania poręczy (tak aby była możliwość objęcia poręczy dłonią).

Wykończenia poszczególnych pomieszczeń zawarto w opisie technologicznym, w projekcie budowlanym.

Wykaz pomieszczeń - Piwnica

| Nr    | Nazwa pomieszczenia  | Pow. użytkowa | Posadzka          |
|-------|--|---------------|-------------------|
| 1     | Pomieszczenie nauczycieli                                      | 94.81 m²      | Płytki ceramiczne |
| 2     | Korytarz 1   | 6.94 m²       | Płytki ceramiczne |
| 3     | Szatnia męska  | 13.15 m²      | Płytki ceramiczne |
| 4     | Szatnia damska   | 12.97 m²      | Płytki ceramiczne |
| 5     | Łazienka męska   | 9.47 m²       | Płytki ceramiczne |
| 6     | Magazyn sprzętu sportowego wraz z aneksem schowka porządkowego | 8.91 m²       | Płytki ceramiczne |
| 7     | Korytarz 2   | 18.11 m²      | Płytki ceramiczne |
| 8     | Szatnia damska   | 10.44 m²      | Płytki ceramiczne |
| 9     | Łazienka damska  | 9.14 m²       | Płytki ceramiczne |
| 9     | Łazienka dla nauczycieli                                       | 5.67 m²       | Płytki ceramiczne |
| Razem |  | 94.81 m²      |                   |

hp - wysokość parapetu od podłogi

OZNACZENIA:

- nowo projektowane ściany
- ściany istniejące

hp - wysokość parapetu od podłogi

|   |   |          |
|---|---|----------|
| BIURO PROJEKTOWE m3KACZMAREK<br>UL. A. MICKIEWICZA 41<br>63-840 KROBIA<br>www.m3kaczmarek.pl<br>biuro@m3kaczmarek.pl<br>tel. 607 850 703, 607 850 732 |   |          |
| OBIEKT  | BUDYNEK SALI SPORTOWEJ  |          |
| INWESTOR:   | Powiat Wołowski   |          |
| ADRES:  | 56-100 Wołów, pl. Piastowski 2                                    |          |
| ADRES INWESTYCJI:   | ul. Kościuszki 27, 56-100 Wołów nr dz. 5/88                       |          |
| PRZEDMIOT RYSUNKU:  | RZUT PIWNICY - PRZEBUDOWA   |          |
| SKALA: 1:50   | DATA: 04.2014   | NR RYS.1 |
| PROJEKTANT:   | inż. Zbigniew Stelmazczyk<br>nr upr. 50/89/Lw, 1674/94/Lo         |          |
| PROJEKTANT:   | mgr inż. arch.<br>J. Włodarz-Jakubowska<br>WP-OIA/OKK/UpB/59/2008 |          |
| ASYSTENT:   | inż. Piotr Wierzbicki   |          |