


RZUT PIWNICY
1:50
INSTALACJA C.O.

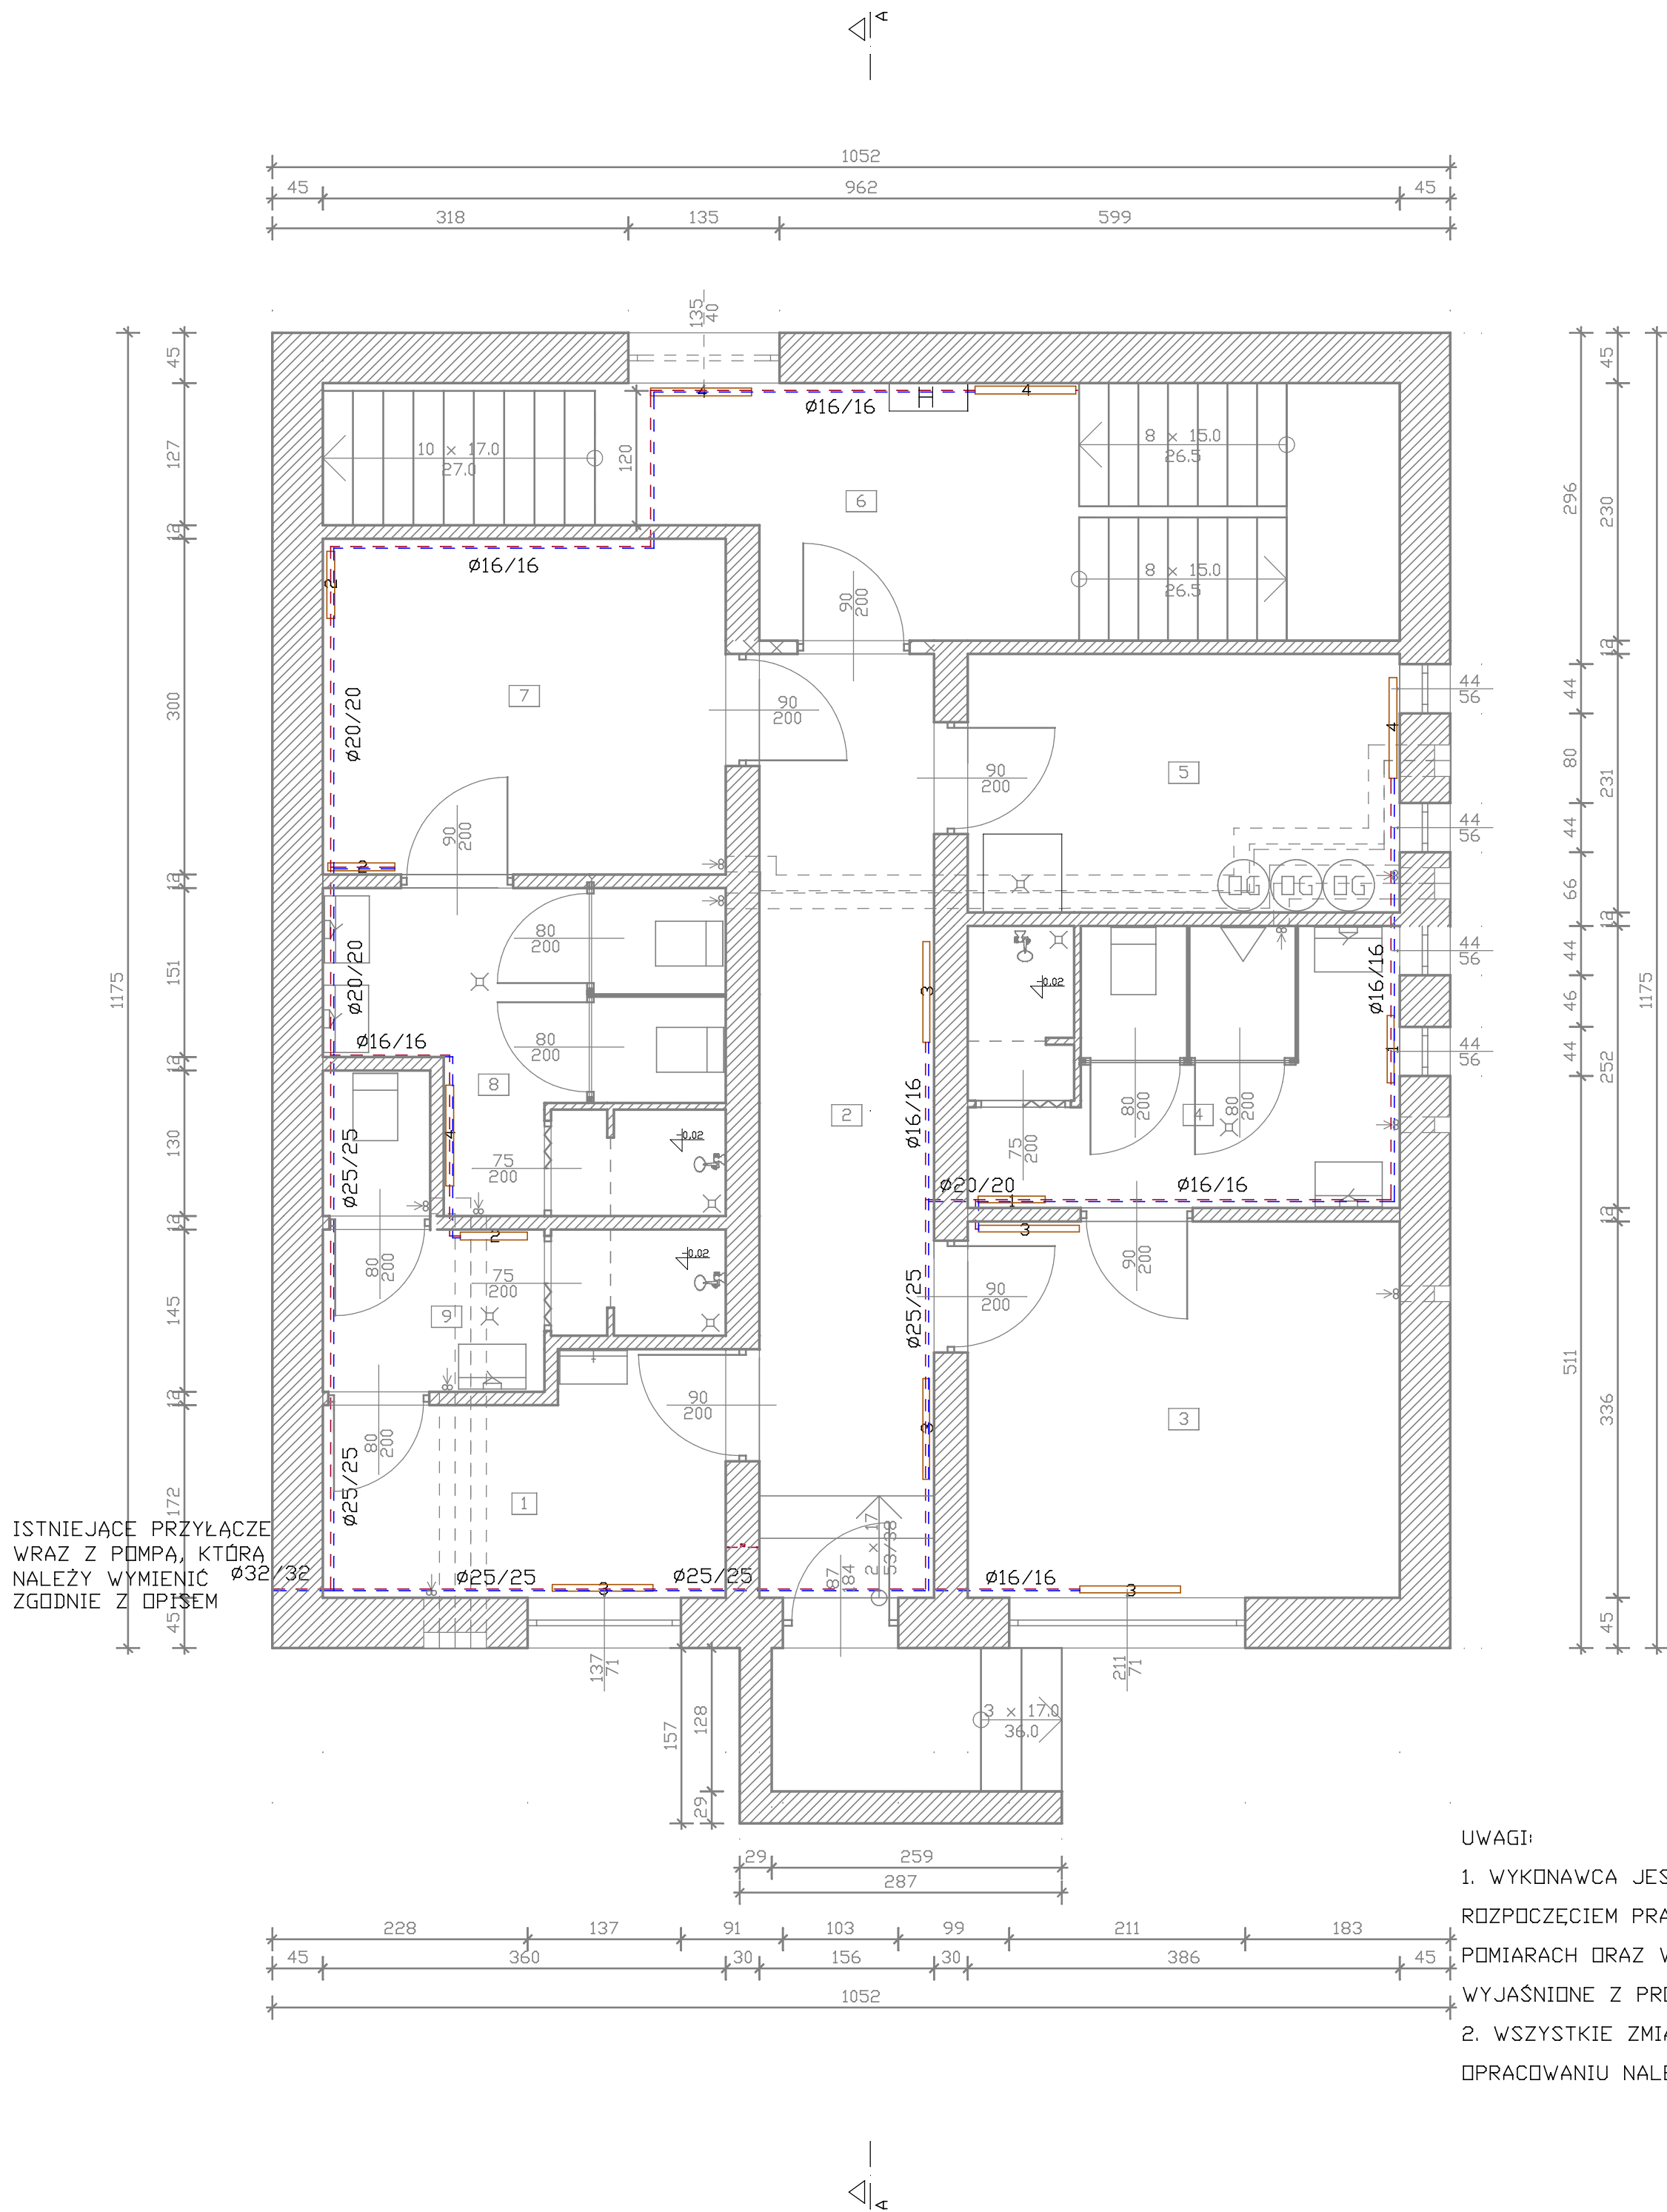

Wykaz pomieszczeń i Piwnica

Nr	Nazwa pomieszczenia	Pow. użytkowa	Posadzka
1	Pomieszczenie nauczycieli	94.73 m ²	Płytki ceramiczne
2	Korytarz 1	6.94 m ²	Płytki ceramiczne
3	Szatnia męska	13.15 m ²	Płytki ceramiczne
4	Łazienka męska	12.97 m ²	Płytki ceramiczne
5	Magazyn sprzętu sportowego wraz z aneksem schowka porządkowego	9.47 m ²	Płytki ceramiczne
6	Korytarz 2	8.91 m ²	Płytki ceramiczne
7	Szatnia damska	18.11 m ²	Płytki ceramiczne
8	Łazienka damska	10.80 m ²	Płytki ceramiczne
9	Łazienka dla nauczycieli	8.78 m ²	Płytki ceramiczne
Razem		5.59 m ²	Płytki ceramiczne

OZNACZENIA:

- - - - - zasilanie c.o.
- - - - - powrót c.o.

Wymiary grzejników:

- 1 - CV 11 600x600 o mocy 611 W
2 - CV 21s 600x600 o mocy 804 W
3 - CV 11 600x900 o mocy 916 W
4 - CV 21s 600x900 o mocy 1206 W
OG - ogrzewacz wody, o pojemności 60L, napięciu 230 V i mocy 1,5 kW.

Zestawienie grzejników dla projektowanej części - piwnicy	
Rodzaj grzejnika	Liczba sztuk
Typ CV 11 600x600	2
Typ CV 21s 600x600	3
TYP CV 11 600x900	5
TYP CV 21s 600x900	4

UWAGI:

- WYKONAWCA JEST ZOBOWIĄZANY SPRAWDZIĆ WSZYSTKIE WYMIARY PRZED ROZPOCZĘCIEM PRAC BUDOWLANO-MONTAŻOWYCH, RÓŻNICE W RYSUNKACH I POMIARACH ORAZ WSZELKIE ROZBIEŻNOŚCI I ZMIANY PROJEKTU MUSZĄ BYĆ WYJAŚNIONE Z PROJEKTANTEM PRZED ROZPOCZĘCIEM PRAC
- WSZYSTKIE ZMIANY MATERIAŁÓW I ROZWIĄZAŃ ZAWARTYCH W NINIEJSZYM OPRACOWANIU NALEŻY KAŻDORAZOWO KONSULTOWAĆ Z PROJEKTANTEM

BIURO PROJEKTOWE m3KACZMAREK UL. A. MICKIEWICZA 41 63-840 KROBIA www.m3kaczmarek.pl biuro@m3kaczmarek.pl tel. 607 850 703, 607 850 732		
OBIEKT	BUDYNEK SALI SPORTOWEJ	
INWESTOR:	Powiat Wołowski	
ADRES:	56-100 Wołów, pl. Piastowski 2	
ADRES INWESTYCJI:	ul. Kościuszki 27, 56-100 Wołów nr dz. 5/88	
PRZEDMIOT RYSUNKU:	RZUT PIWNICY - INSTALACJA C.O.	
SKALA: 1:50	DATA: 04.2014	NR RYS.7
PROJEKTANT:	Jerzy Kosela 526/83/Lo	
ASYSTENT:	inż. Piotr Wierzbicki	