


układ współrzędnych płaskich prostokątnych „1965”  
 - układ wysokościowy: „Kronstadt”  
 GK.6640.908.2016

Nieruchomości w obszarze opracowania mapy nie są objęte  
 służebnościami gruntowymi ulokowanymi w księgach

# MAPA DO CELÓW PROJEKTOWYCH

Skala 1:500  
**OGRODZENIE DO ŁÓŻY BRAMNA**

AWANTURA	DATA	PODSIS
06.04.2017	06.04.2017	1
07.04.2017	07.04.2017	2
08.04.2017	08.04.2017	3
09.04.2017	09.04.2017	4
10.04.2017	10.04.2017	5
11.04.2017	11.04.2017	6
12.04.2017	12.04.2017	7
13.04.2017	13.04.2017	8
14.04.2017	14.04.2017	9
15.04.2017	15.04.2017	10
16.04.2017	16.04.2017	11
17.04.2017	17.04.2017	12
18.04.2017	18.04.2017	13
19.04.2017	19.04.2017	14
20.04.2017	20.04.2017	15
21.04.2017	21.04.2017	16
22.04.2017	22.04.2017	17
23.04.2017	23.04.2017	18
24.04.2017	24.04.2017	19
25.04.2017	25.04.2017	20
26.04.2017	26.04.2017	21
27.04.2017	27.04.2017	22
28.04.2017	28.04.2017	23
29.04.2017	29.04.2017	24
30.04.2017	30.04.2017	25
01.05.2017	01.05.2017	26
02.05.2017	02.05.2017	27
03.05.2017	03.05.2017	28
31.05.2017	31.05.2017	56
01.06.2017	01.06.2017	57
02.06.2017	02.06.2017	58
03.06.2017	03.06.2017	59
04.06.2017	04.06.2017	60
05.06.2017	05.06.2017	61
06.06.2017	06.06.2017	62
07.06.2017	07.06.2017	63
08.06.2017	08.06.2017	64
09.06.2017	09.06.2017	65
10.06.2017	10.06.2017	66
11.06.2017	11.06.2017	67
12.06.2017	12.06.2017	68
13.06.2017	13.06.2017	69
14.06.2017	14.06.2017	70
15.06.2017	15.06.2017	71
16.06.2017	16.06.2017	72
17.06.2017	17.06.2017	73
18.06.2017	18.06.2017	74
19.06.2017	19.06.2017	75
20.06.2017	20.06.2017	76
21.06.2017	21.06.2017	77
22.06.2017	22.06.2017	78
23.06.2017	23.06.2017	79
24.06.2017	24.06.2017	80
25.06.2017	25.06.2017	81
26.06.2017	26.06.2017	82
27.06.2017	27.06.2017	83
28.06.2017	28.06.2017	84
29.06.2017	29.06.2017	85
30.06.2017	30.06.2017	86
01.07.2017	01.07.2017	87
02.07.2017	02.07.2017	88
03.07.2017	03.07.2017	89
04.07.2017	04.07.2017	90
05.07.2017	05.07.2017	91
06.07.2017	06.07.2017	92
07.07.2017	07.07.2017	93
08.07.2017	08.07.2017	94
09.07.2017	09.07.2017	95
10.07.2017	10.07.2017	96
11.07.2017	11.07.2017	97
12.07.2017	12.07.2017	98
13.07.2017	13.07.2017	99
14.07.2017	14.07.2017	100

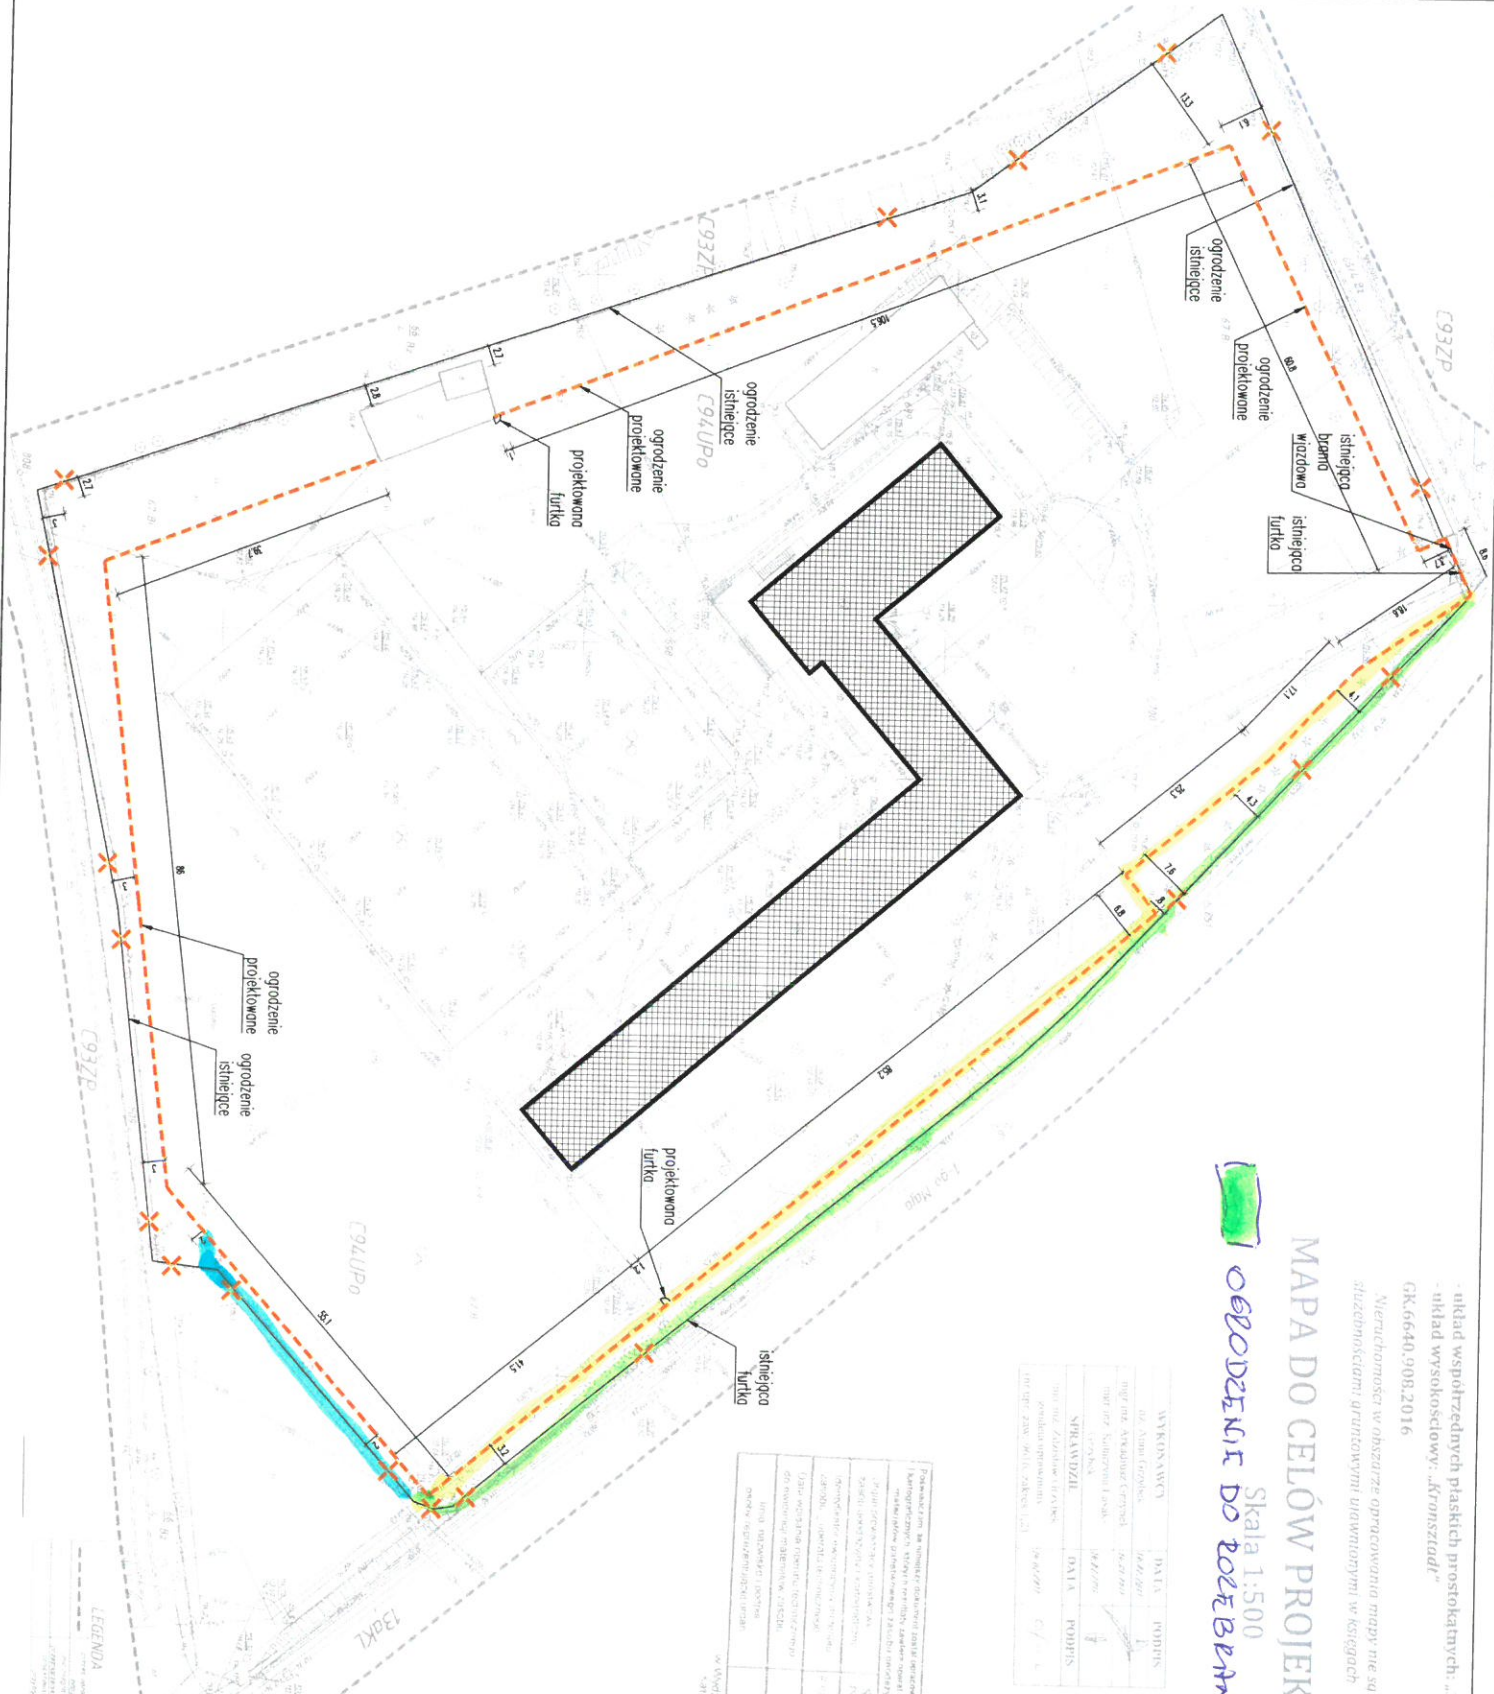

**PROJEKT BUDOWLANY**  
 remont ogrodzenia terenu  
 Zespołu Szkół Zawodowych  
 w Brzegu Dolnym  
 ul.1-go Maja 1a, 56-120 Brzeg Dolny  
 dz. nr 67/1, 67/2, 67/3, 67/99, 67/100

**PROJEKT ZAGOSPODAROWANIA TERENU**  
 skala 1:500

**LEGENDA**

**DETAL** PROJEKTOWANIE I REALIZACJA: MARTA PIKUS  
 ul. Sieradzka 77, 51-251 Wrocław  
 tel. 71 424 40 77, 71 424 40 78, 71 424 40 79, 71 424 40 80, 71 424 40 81, 71 424 40 82, 71 424 40 83, 71 424 40 84, 71 424 40 85, 71 424 40 86, 71 424 40 87, 71 424 40 88, 71 424 40 89, 71 424 40 90, 71 424 40 91, 71 424 40 92, 71 424 40 93, 71 424 40 94, 71 424 40 95, 71 424 40 96, 71 424 40 97, 71 424 40 98, 71 424 40 99, 71 424 40 100

- UWAGA:**
1. WZSTAWIĆ PRACĘ NALEŻY WYKONAWCZYM ZOBOWIĄZANIE
  2. PRZEPROWADZIĆ I ZAKOŃCZYĆ SŁUPY BUDOWANE
  3. WZSTAWIĆ ELEMENTY INSTALACJI I KONSTRUKCJE ZOSTAŁY
  4. WZSTAWIĆ WYMIARY SPRZĄDZIC NA BUDOWIE
  5. WZSTAWIĆ WYMIARY KONTRAKTOWE, SIĘ Z PROJEKTANTAMI
- PROJEKTOWANIE I REALIZACJA:**  
 Marta Pikus  
 ul. Sieradzka 77, 51-251 Wrocław  
 tel. 71 424 40 77, 71 424 40 78, 71 424 40 79, 71 424 40 80, 71 424 40 81, 71 424 40 82, 71 424 40 83, 71 424 40 84, 71 424 40 85, 71 424 40 86, 71 424 40 87, 71 424 40 88, 71 424 40 89, 71 424 40 90, 71 424 40 91, 71 424 40 92, 71 424 40 93, 71 424 40 94, 71 424 40 95, 71 424 40 96, 71 424 40 97, 71 424 40 98, 71 424 40 99, 71 424 40 100

**DO WYKONANIA:**  
 - OGRODZENIE NOWE  
 - OGRODZENIE ISTNIEJĄCE DO PRZEPROWADZENIA