


PRZEKRÓJ PRZEZ PODŁOGĘ - SKALA 1:20

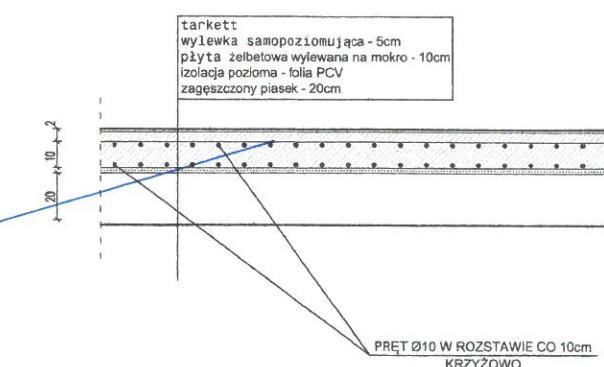

		56-100 Wołów ul. Browarna 5 tel. 71 7232300 i 502407321 e-mail: lemar@adres.pl NIP: 917-000-20-95	Stadium: PB Branża: KONSTR.
Obekt: Starostwo Powiatowe w Wołowie 56-100 Wołów, pl. Piastowski 2, dz. 64/4 AM35	Inwestor: Starostwo Powiatowe w Wołowie 56-100 Wołów, pl. Piastowski 2, dz. 64/4 AM35	Opracował: mgr inż. M. Leszkowicz	Data: 22.05.2018 Skala: 1:100
Tytuł rysunku: Rzut parteru		Nr. rys.: A1	