SKALA 1:100

SKALA 1:200

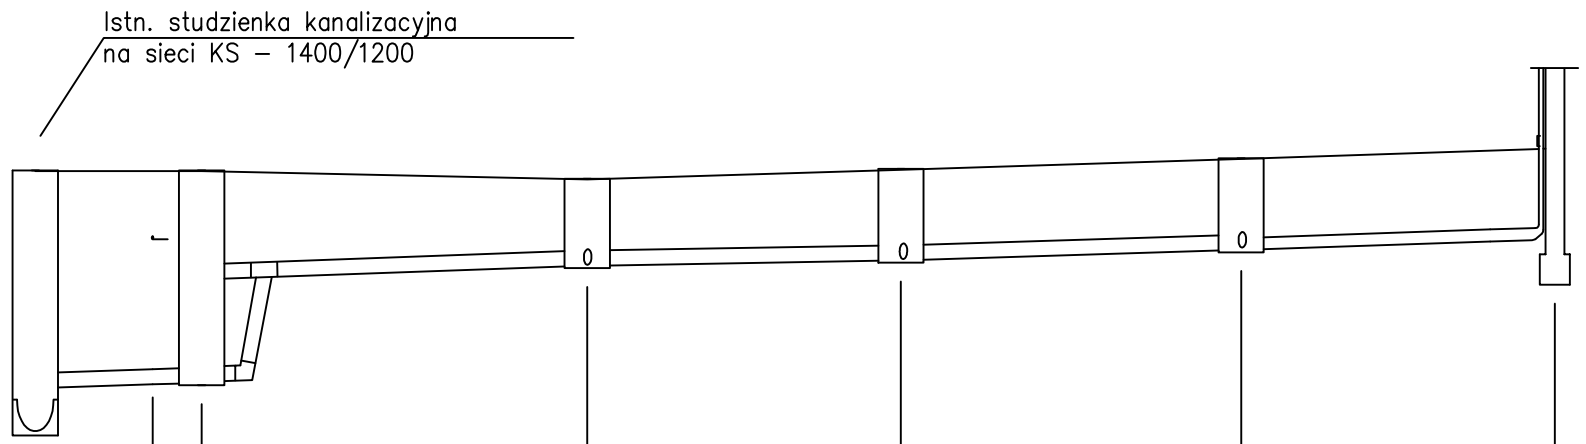


poziom por.104,00 m n.p.m.

| | | | | | | | | | | | | | |
|---|---|---|---|---|---|---|---|---|---|---|---|---|---|
| Węzeł | | rew1 | | kol1 | D2 | | D3 | | D4 | | D5 | | Rs1 |
| Rzędna terenu [m n.p.m.] | | 110,60 | | 110,60 | 110,60 | | 110,49 | | 110,62 | | 110,76 | | 110,90 |
| Rzędna dna rury [m n.p.m.] | 107,13 | 107,73 | | 107,78 | 107,80 | 109,17 | 109,35 | | 109,42 | | 109,56 | 109,70 | |
| Zagłębienie [m] | 3,47 | 2,87 | | 2,82 | 2,80 | 1,43 | 1,14 | | 1,20 | | 1,20 | 1,20 | |
| Odległość [m] | 0,00 | | 3,10 | 3,10 | 4,40 | | 14,60 | | 22,90 | | 31,90 | | 40,20 |
| Długość [m] | | 3,10 | | 1,30 | 10,20 | | 8,30 | | 9,00 | | 8,30 | | |
| Materiał,Średnica/Spadek [%] | PCV200 | 1,61 | | 1,54 | PCV200 | 1,00 | PCV200 | 0,84 | PCV200 | 1,56 | PCV160 | 2,00 | |

poziom por.105,00 m n.p.m.

| | | | | |
|---|---|---|---|---|
| Węzeł | | D5 | | Wp1 |
| Rzędna terenu [m n.p.m.] | | 110,76 | | 110,76 |
| Rzędna dna rury [m n.p.m.] | 109,50 | 109,53 | | 109,03 |
| Zagłębienie [m] | 1,26 | 1,25 | | 1,75 |
| Odległość [m] | 0,00 | | 1,00 | 1,00 |
| Długość [m] | | 1,00 | | |
| Materiał,Średnica/Spadek [%] | PCV160 | 3,00 | | |

poziom por.104,00 m n.p.m.

| | | | |
|---|---|---|---|
| Węzeł | | D3 | Wp2 |
| Rzędna terenu [m n.p.m.] | | 110,49 | 110,49 |
| Rzędna dna rury [m n.p.m.] | 109,43 | 109,46 | 108,96 |
| Zagłębienie [m] | 1,06 | 1,03 | 1,53 |
| Odległość [m] | 0,00 | | 1,00 |
| Długość [m] | | 1,00 | |
| Materiał,Średnica/Spadek [%] | PCV160 | 3,00 | |

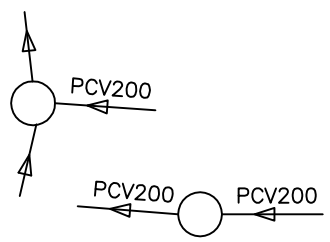


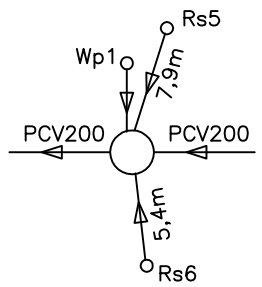


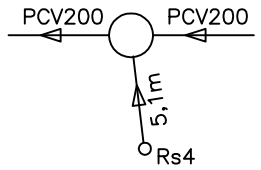


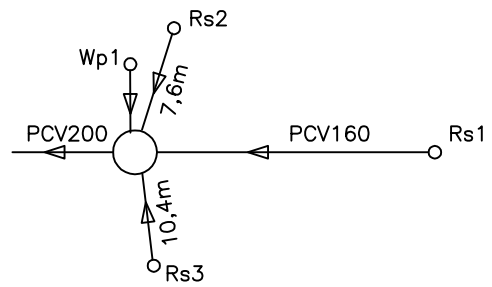


| Zespół projektowy : | Imię i nazwisko : | Nr upr. : | Podpis : | AWT Architektura Wnętrza Terpiłowscy |
|---|---|---|---|---|
| Projektował : mgr inż. Danuta Iłowska (upr. w specjalności instalacyjno-inżynieryjnej do sieci i instalacji wod. i kanalizacyjnych) | | 132/90/Lw | | e-mail.: aw-t@o2.pl, kom.661-241-180, NIP 692-225-90-11, REGON 020348911 |
| | | | | ArCADia-IntelliCAD Professional 2008 PL Nr lic.: ID # 1333811 |
| | | | | Inwestor : POWIAT WOŁOWSKI W WOŁOWIE PLAC PIASTOWSKI 2 56-100 WOŁÓW |
| | | | | Obiekt : STAROSTWO POWIATOWE W WOŁOWIE PLAC PIASTOWSKI 2, DZ. NR 64/4 56-100 WOŁÓW |

| Branża : | Rysunek : | Data : | Stadium : |
|---|---|---|---|
| SANITARNA | PROFIL PRZYŁĄCZA KANALIZACJI DESZCZOWEJ | 05.2013 | P.B-W. |
| Skala : 1:100/100 | | Rys. nr : | S-2 |