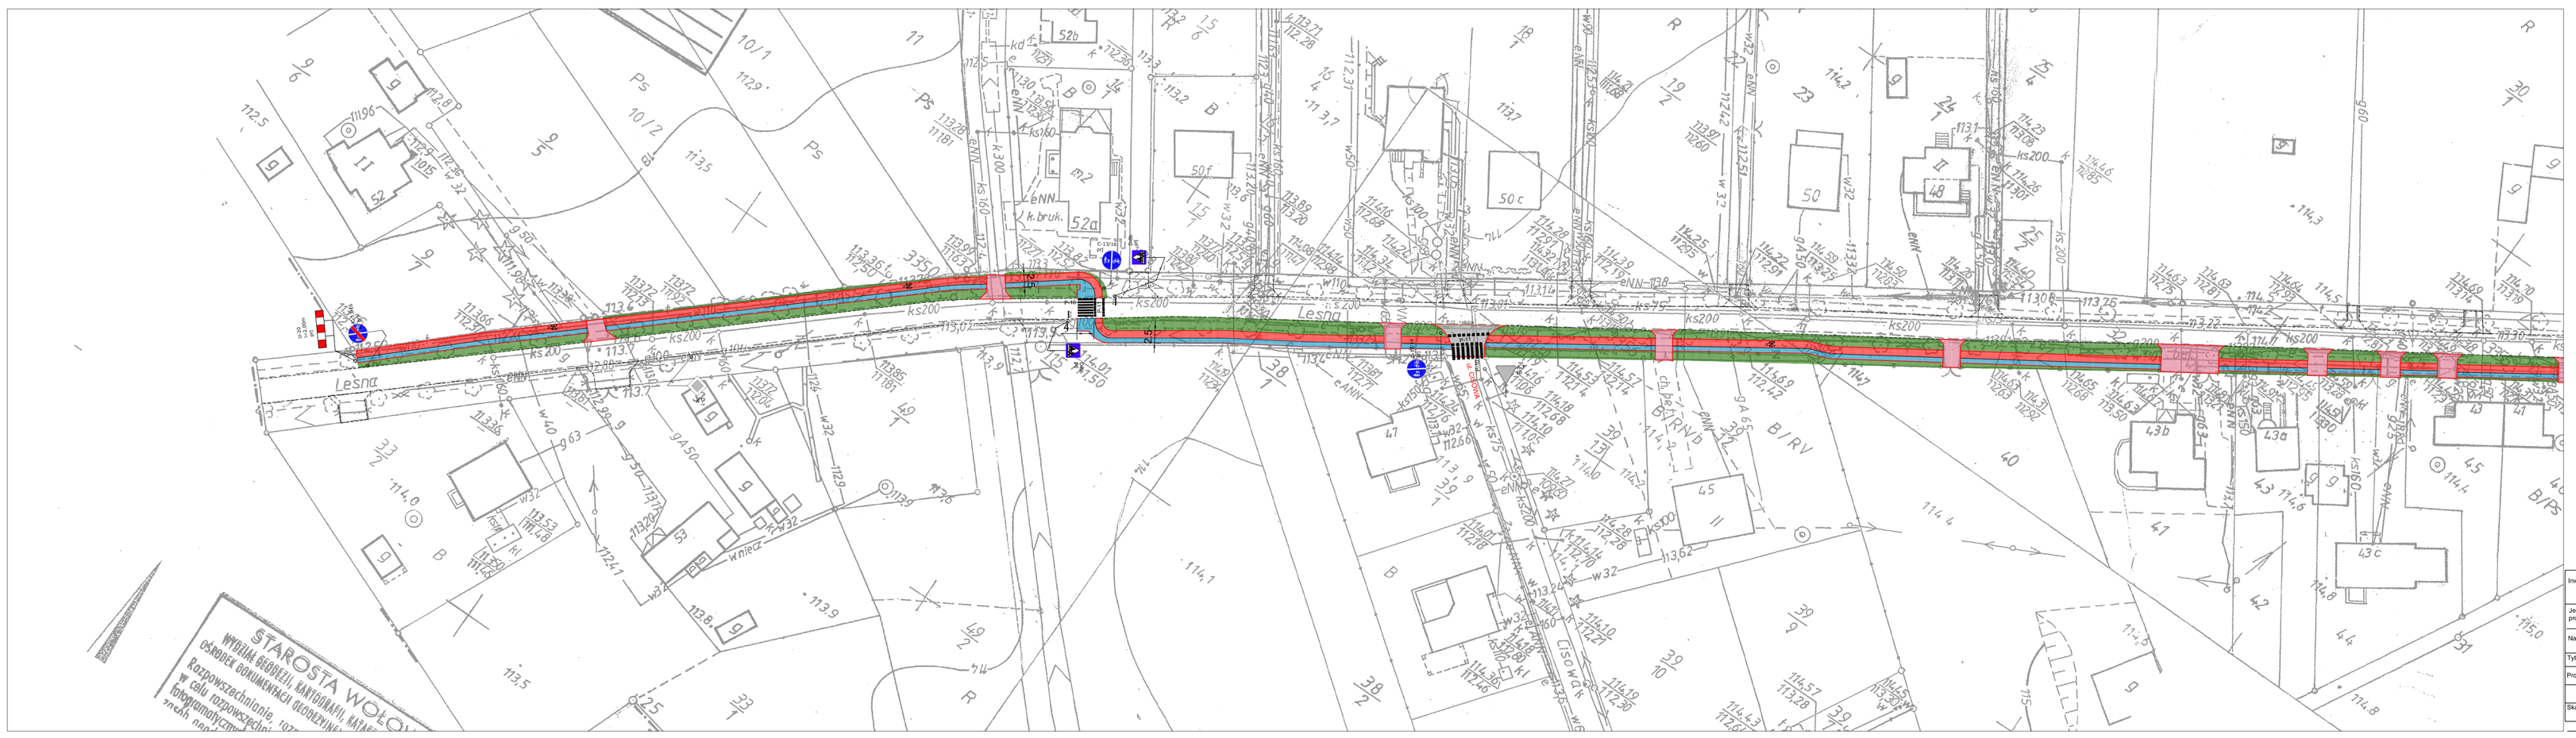

LEGENDA

P-10 — Oznakowanie poziome projektowane

C-13/16 prj — Znaki projektowane

Oznakowanie poziome istniejące

D-6 ist — Znaki istniejące

Inwestor	ZARZĄD DRÓG POWIATOWYCH ul. KOŚCIUSZKI nr 27 56-100 WOŁÓW		
Jednostka projektowa	Zakład Budowlano-Projektowy "MARBUD" 53-034 Wrocław, ul. T. Zielińskiego 26/7		
Nazwa i adres	Przebudowa drogi powiatowej nr 1386 relacji Wołow - Krzydlina Mała		
Tytuł rysunku	PROJEKT ZAGOSPODAROWANIA ORD		
Projektant	mgr inż. Marek Jakób	Nr uprawnień bud. 16/96/UW	Profesja
		Nr uprawnień bud. -	
Skala 1: 500	Data listopad 2013	Nr rysunku ORD1,2	Stadium PB/PW