
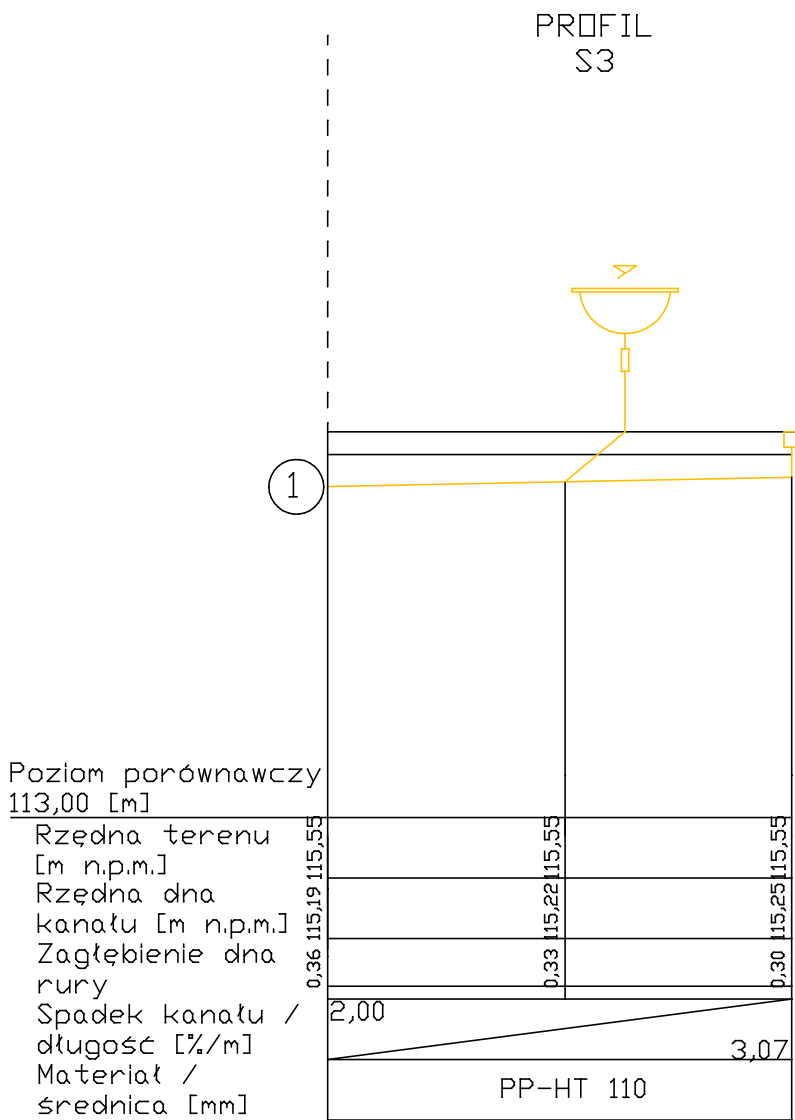


PROFILE KANALIZACJI SANITARNEJ S2 i S3  
1:50  
INSTALACJA KANALIZACYJNA

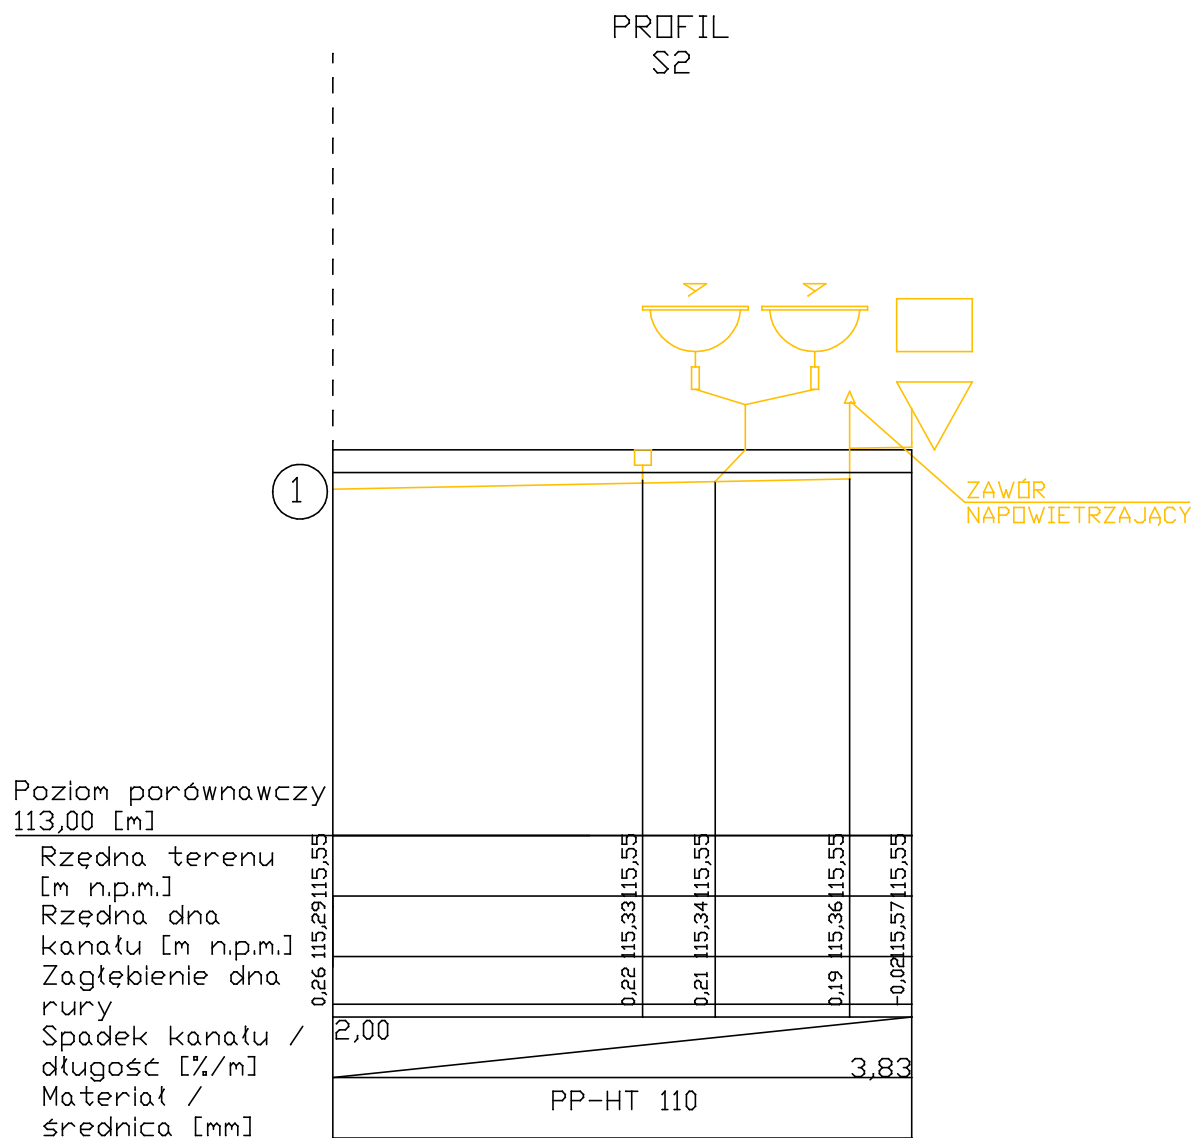

- UWAGI:
1. WYKONAWCA JEST ZOBOWIĄZANY SPRAWDZIĆ WSZYSTKIE WYMIARY PRZED ROZPOCZĘCIEM PRAC BUDOWLANO-MONTAŻOWYCH, RÓŻNICE W RYSUNKACH I POMIARACH ORAZ WSZELKIE ROZBIEŻNOŚCI I ZMIANY PROJEKTU MUSZĄ BYĆ WYJAŚNIONE Z PROJEKTANTEM PRZED ROZPOCZĘCIEM PRAC
  2. WSZYSTKIE ZMIANY MATERIAŁÓW I ROZWIĄZAŃ ZAWARTYCH W NINIEJSZYM OPRACOWANIU NALEŻY KAŻDORAZOWO KONSULTOWAĆ Z PROJEKTANTEM

BIURO PROJEKTOWE m3KACZMAREK UL. A. MICKIEWICZA 41 63-840 KROBIA www.m3kaczmarek.pl biuro@m3kaczmarek.pl tel. 607 850 703, 607 850 732		
OBIEKT	BUDYNEK SALI SPORTOWEJ	
INWESTOR:	Powiat Wołowski	
ADRES:	56-100 Wołów, pl. Piastowski 2	
ADRES INWESTYCJI:	ul. Kościuszki 27, 56-100 Wołów nr dz. 5/88	
PRZEDMIOT RYSUNKU:	PROFIL KANALIZACJI SANITARNEJ S2 i S3 - INSTALACJA KANALIZACYJNA	
SKALA: 1:50	DATA: 04.2014	NR RYS.6
PROJEKTANT:	Jerzy Kosela 526/83/Lo	
ASYSTENT:	inż. Piotr Wierzbicki	