


PRZEKRÓJ B-B

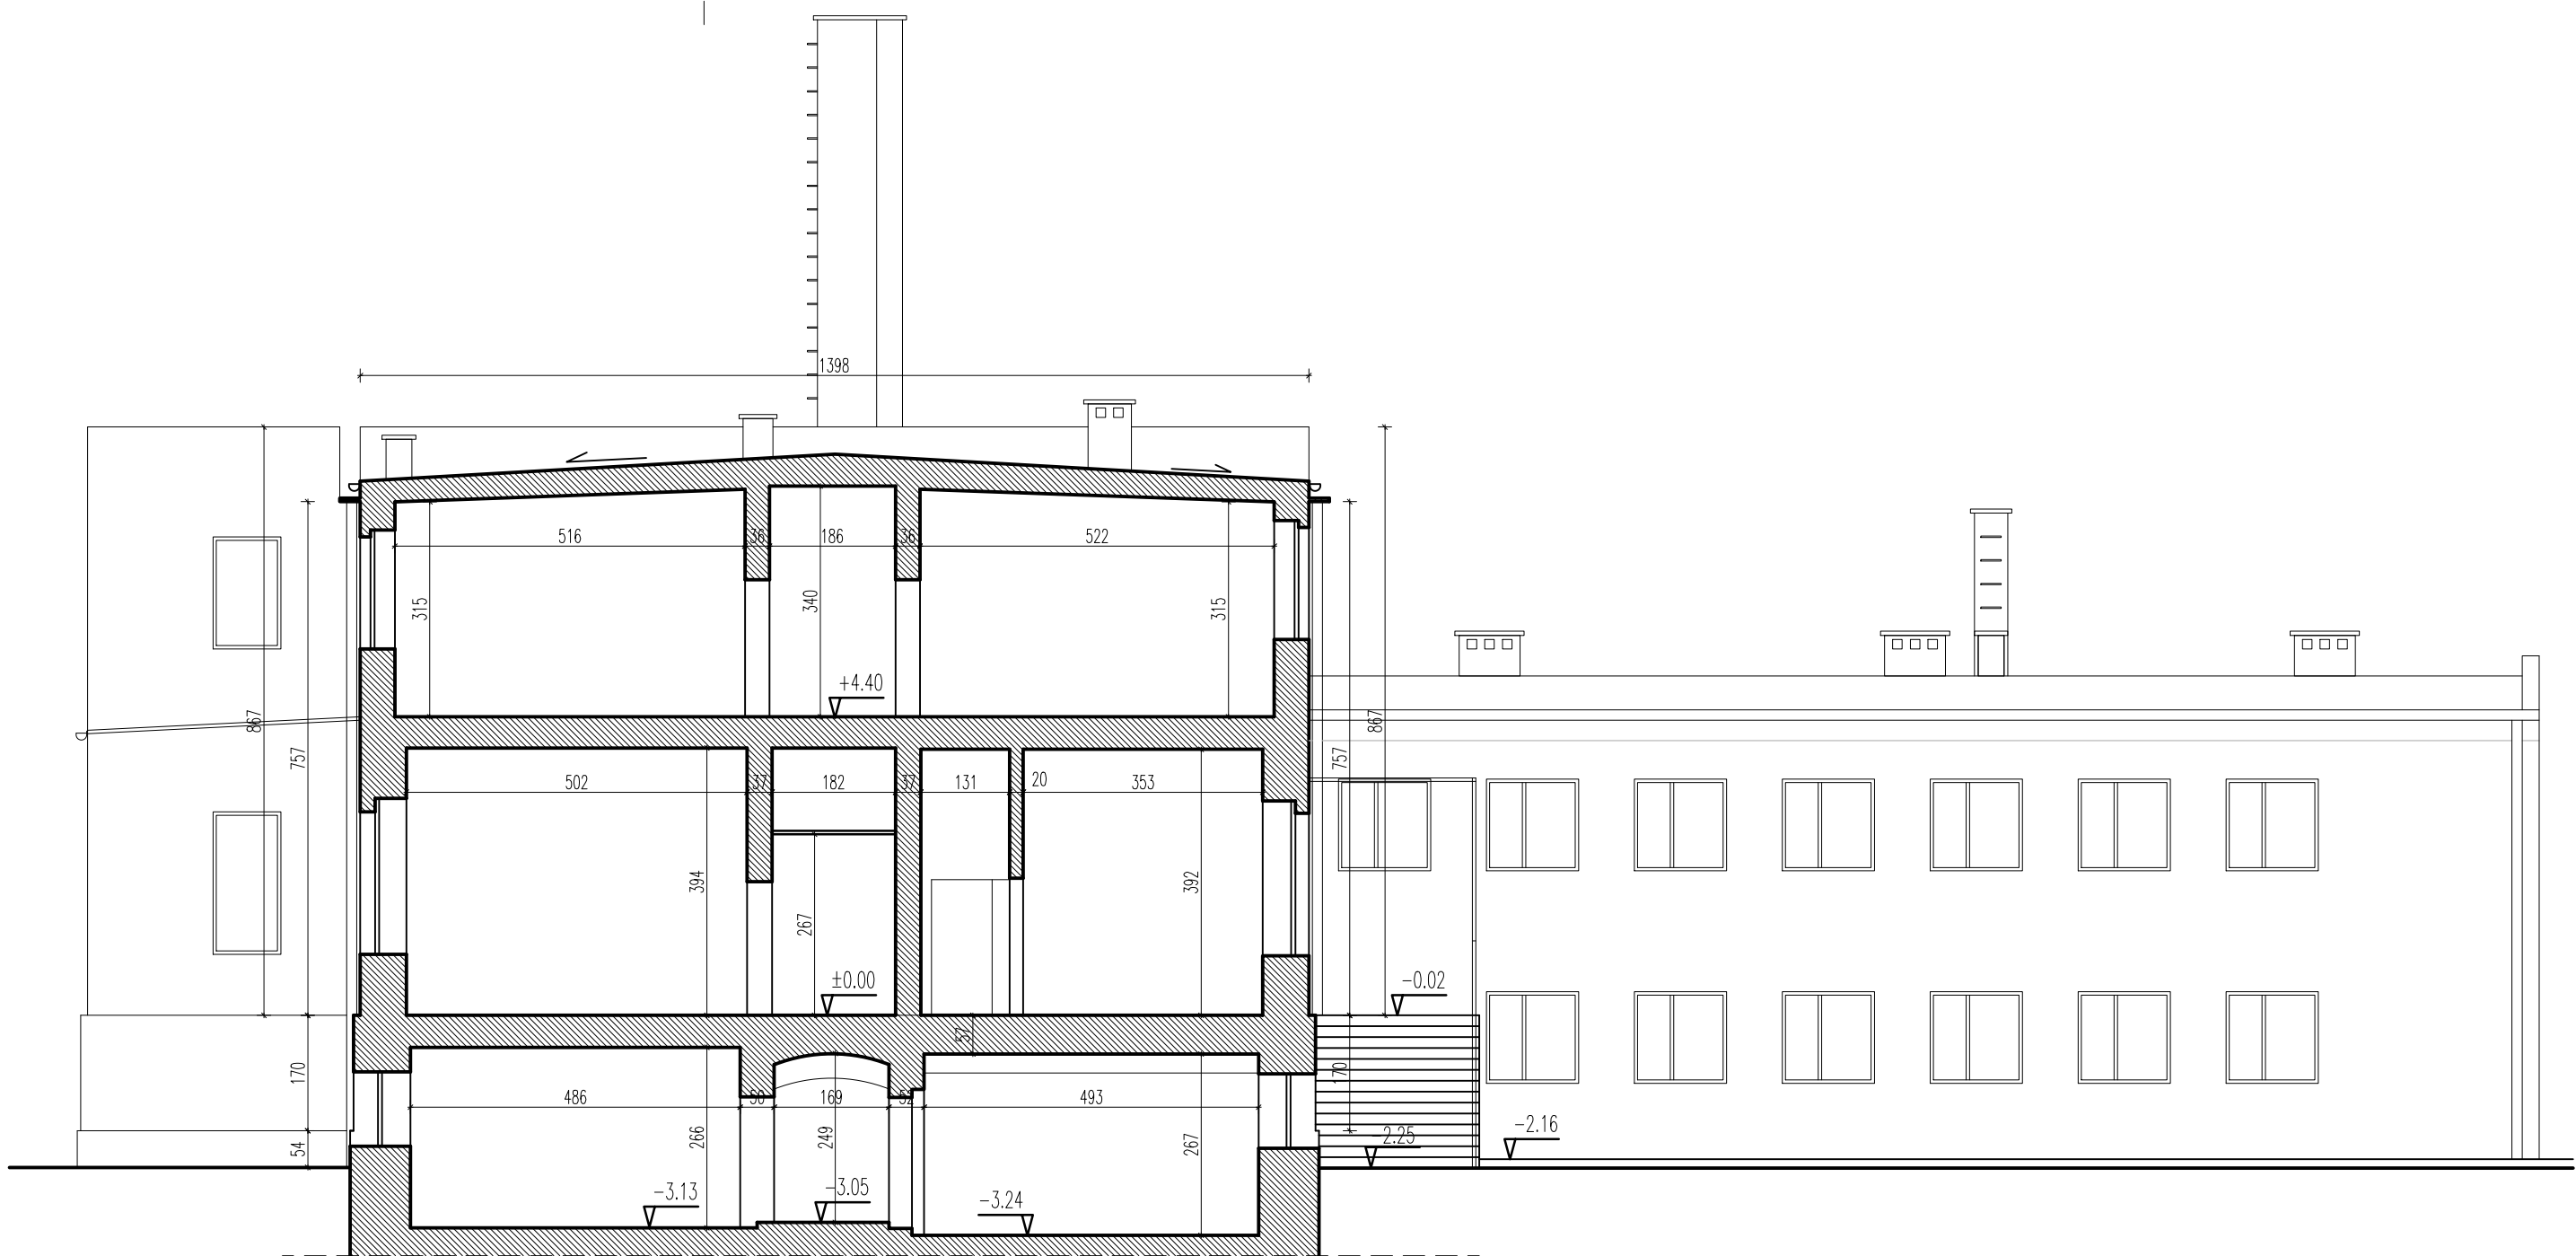

PRZEKRÓJ A-A

- UWAGA:
1. WSZYSTKIE PRACE NALEŻY WYKONYWAĆ ZGODNIE Z OBOWIĄZUJĄCYMI PRZEPISAMI I ZASADAMI SZTUKI BUDOWLANEJ
 2. WSZYSTKIE ELEMENTY INSTALACYJNE I KONSTRUKCYJNE ZOSTAŁY NANIESIONE W CELACH INFORMACYJNYCH I POWINNY BYĆ ROZPATRYWANE ŁĄCZNIE Z DOKUMENTACJĄ BRANŻOWĄ
 3. WSZYSTKIE WYMIARY NALEŻY SPRAWDZIĆ NA BUDOWIE
 4. W RAZIE WĄTPLIWOŚCI KONTAKTOWAĆ SIĘ Z PROJEKTANTAMI

PROJEKT BUDOWLANY
Przebudowa instalacji sanitarnych
w ramach zadania "Termomodernizacja
budynku MOW nr 2 w Godziesięcinie"
56-120 Godziesięcin, Godziesięcin 50D
dz. nr 203/1, obręb Godziesięcin, gm. Brzeg Dolny, powiat wołowski

INWESTOR: ZESPÓŁ PLACÓWEK RESOCJALIZACYJNYCH
ul. 1 Maja 21 26, 56-120 Brzeg Dolny
PROJEKT: DETAL Projektowanie i Realizacje Marta Pyrcz
ul. Starodębowa 77, 51-251 Wrocław

TEMAT :
STAN ISTNIEJĄCY - PRZEKROJE

RYSUNEK NR: **A6** **SKALA :** 1:100 **DATA :** maj 2015 r.

Imię i nazwisko:	specjalność:	podpis:
mgr inż. arch. Rafał Pyrcz (upr. nr 76/08/DOIA)	projektant	
stud. arch. Michał Krok	opracowanie	
mgr inż. arch. Monika Suwała (upr. nr 26/02/DOIA)	sprawdzający	