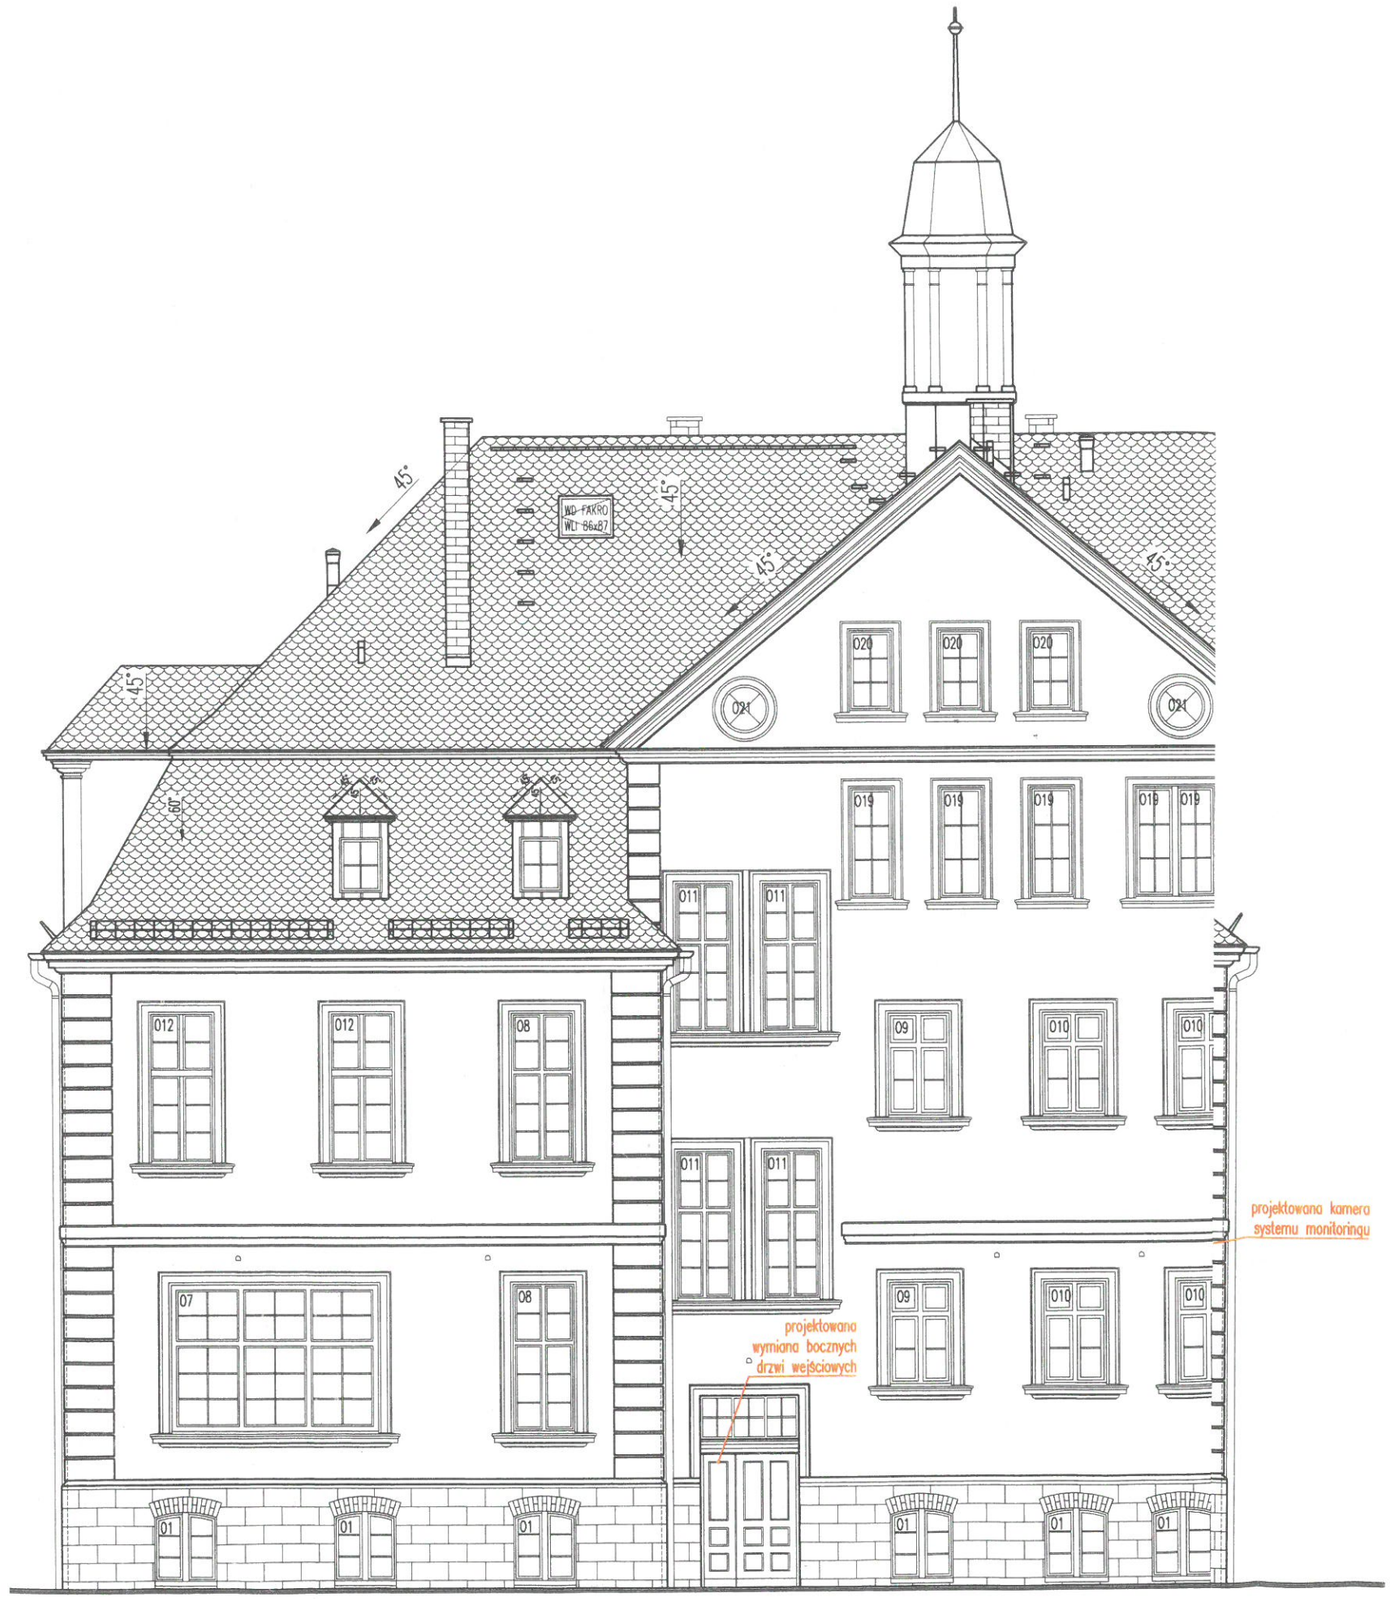

elewacja północna 1:100

projektowane zmiany budowlane

UWAGA:

1. WSZYSTKIE PRACE NALEŻY WYKONYWAĆ ZGDONIE Z OBOWIĄZUJĄCYMI PRZEPISAMI I ZASADAMI SZTUKI BUDOWLANEJ
2. WSZYSTKIE ELEMENTY INSTALACYJNE I KONSTRUKCYJNE ZOSTAŁY NANIESIONE W CELACH INFORMACYJNYCH I POWINNY BYĆ ROZPATRYWANE ŁĄCZNIE Z DOKUMENTACJĄ BRANŻOWĄ
3. WSZYSTKIE WYMIARY NALEŻY SPRAWDZIĆ NA BUDOWIE
4. W RAZIE WĄTPLIWOŚCI KONTAKTOWAĆ SIĘ Z PROJEKTANTAMI

poziom odniesienia ± 0,00 = 108,44 m n.p.m.

ZAMIENNY PROJEKT BUDOWLANY

przebudowa budynku Szpitala w Wołowie w ramach zadania pn. "Rewitalizacja budynku Powiatowego Centrum Medycznego w Wołowie"

56–100 Wołów, ul. Inwalidów Wojennych 26

dz. nr 53/5 i 53/4, AM 22, obręb m. Wołów, jedn, ewid.022203_4,m.Wołów

INWESTOR: POWIAT WOŁOWSKI
Pl. Piastowski 2, 56-100 Wołów

PROJEKT: DETAL Projektowanie i Realizacje Marta Pyrcz
ul. Starodębowa 77, 51-251 Wrocław

TEMAT :

ETAP I - elewacja północna zmiany budowlane

RYSUNEK NR: A2 SKALA : 1:100 DATA : luty 2017 r.

Imię i nazwisko:	specjalność:	podpis:
mgr inż.arch. Rafał Pyrcz (upr. nr 76/08/DOIA)	projektant	
stud.arch. Michał Krok	opracowanie	
mgr inż.arch. Monika Suwalska (upr. nr 26/02/DOIA)	sprawdzajacy	

DETAL PROJEKTOWANIE I REALIZACJE MARTA PYRCZ
ul. Starodębowa 77, 51–251 Wrocław
pyrcz@o2.pl tel.: 665446077 605886280 693430311