STAROSTWO POWIATOWE W WOŁOWIE
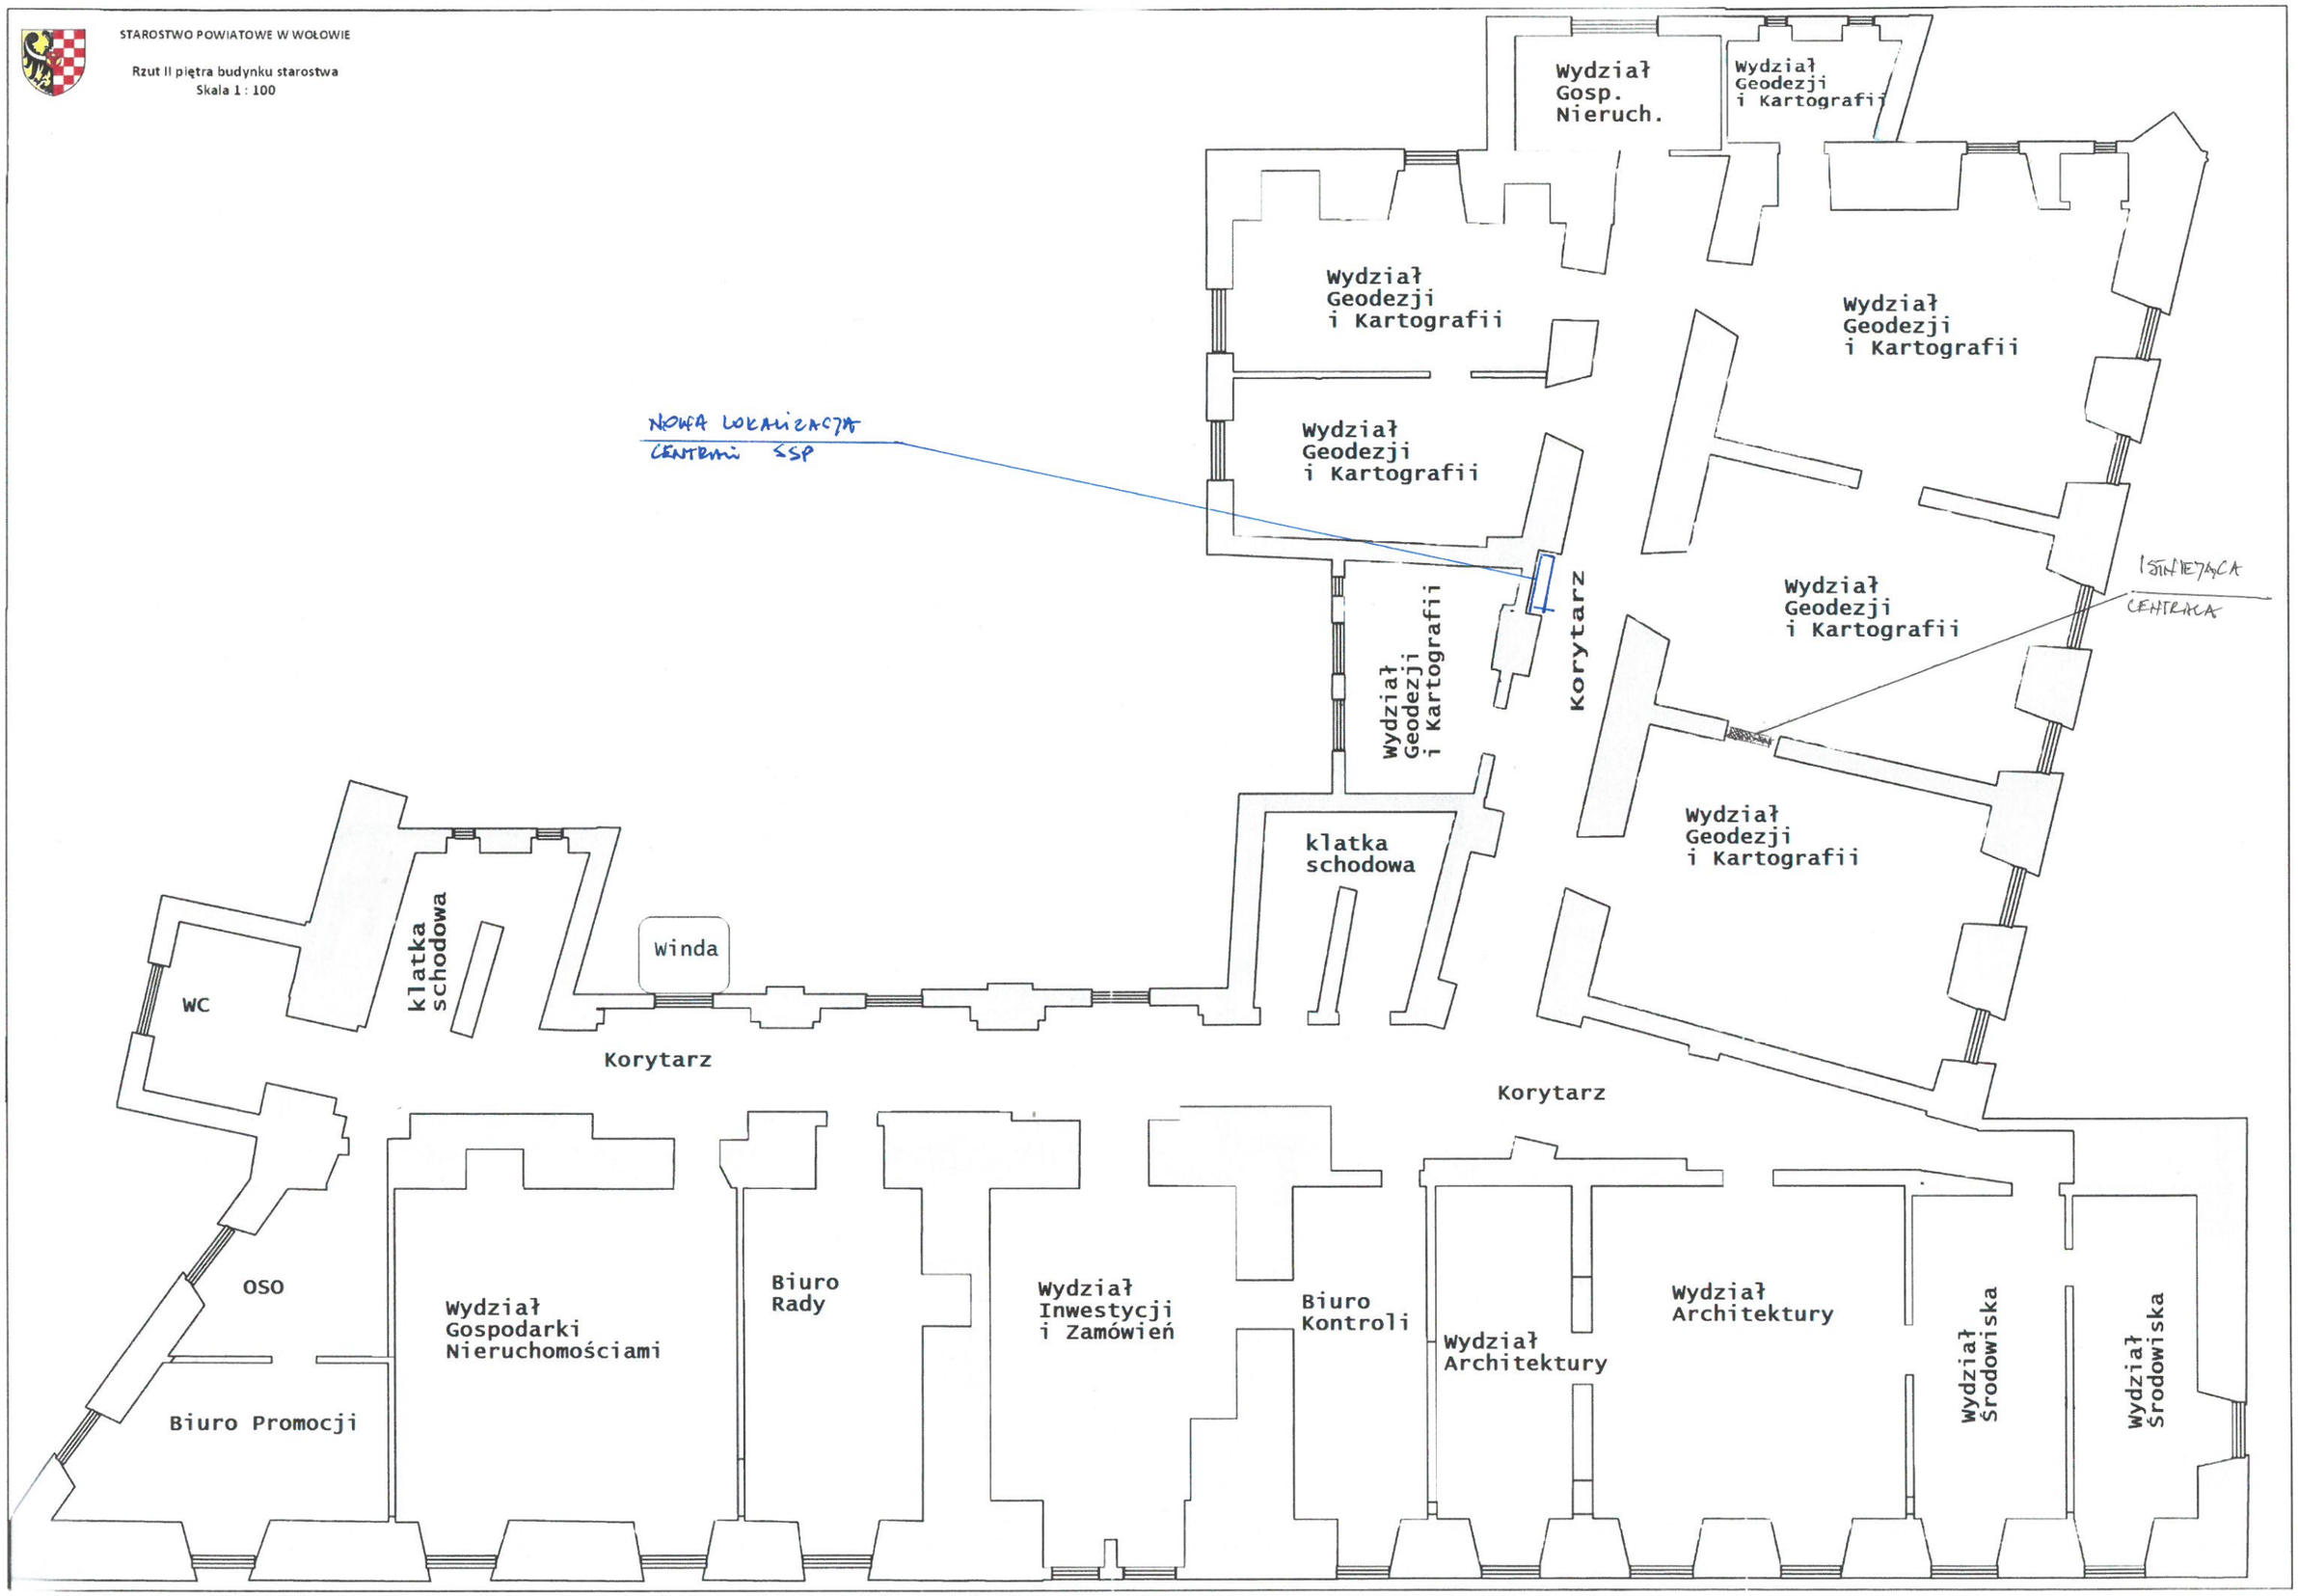
Rzut II piętra budynku starostwa
Skala 1 : 100