


PRZEKRÓJ A3-A3

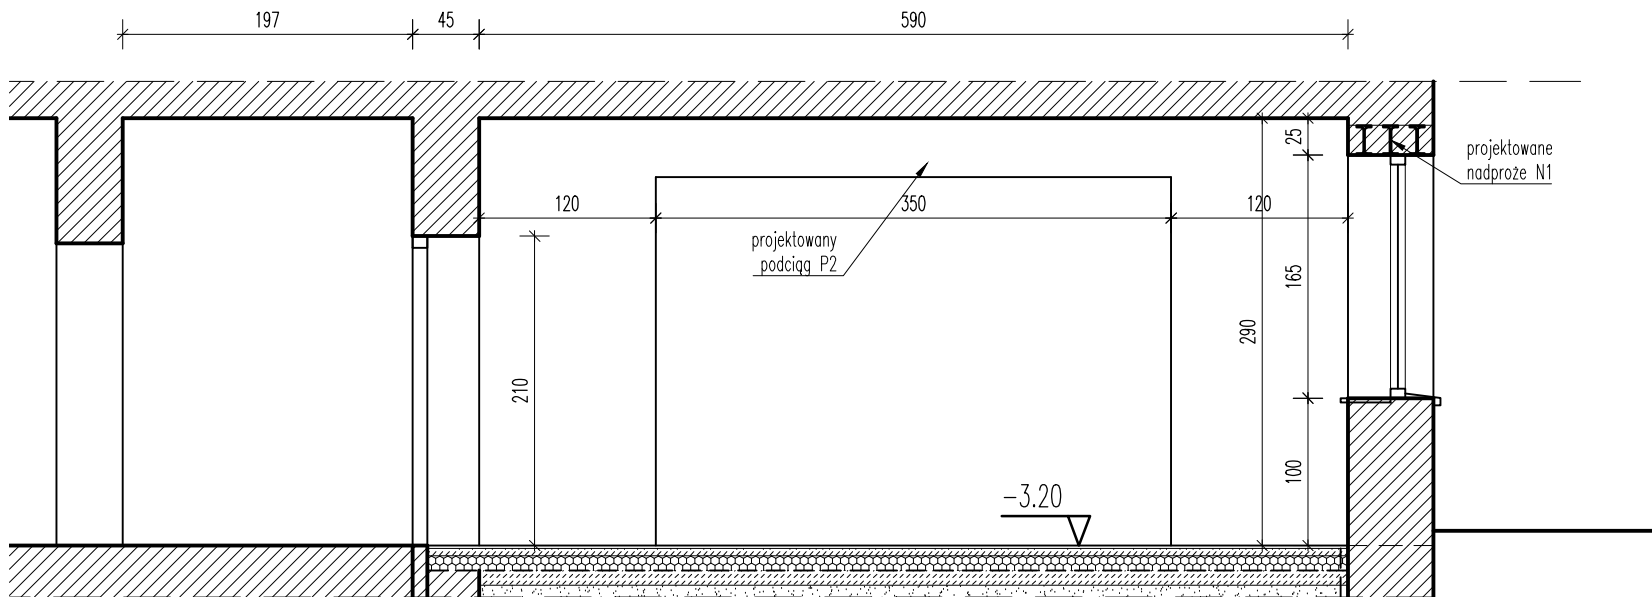

PRZEKRÓJ A2-A2

LEGENDA

	ściany istniejące
	ściany do wyburzeń
	ściany projektowane
	przeszklenia projektowane

UWAGA:

1. WSZYSTKIE PRACE NALEŻY WYKONYWAĆ ZGODNIE Z OBOWIĄZUJĄCYMI PRZEPISAMI I ZASADAMI SZTUKI BUDOWLANEJ
2. WSZYSTKIE ELEMENTY INSTALACYJNE I KONSTRUKCYJNE ZOSTAŁY NANIESIONE W CELACH INFORMACYJNYCH I POWINNY BYĆ ROZPATRYWANE ŁĄCZNIE Z DOKUMENTACJĄ BRANŻOWĄ
3. WSZYSTKIE WYMIARY NALEŻY SPRAWDZIĆ NA BUDOWIE
4. W RAZIE WĄTPLIWOŚCI KONTAKTOWAĆ SIĘ Z PROJEKTANTAMI

PROJEKT BUDOWLANY PRZEBUDOWY  
części pomieszczeń budynku  
Zespołu Placówek Resocjalizacyjnych  
w Brzegu Dolnym na potrzeby projektu  
pn."Nowa perspektywa lepszy start"  
56-120 Brzeg Dolny, ul. 1 Maja 21

dz. nr 31, AM-21, obręb Brzeg Dolny, gm. Brzeg Dolny, powiat wołowski

INWESTOR: ZESPÓŁ PLACÓWEK RESOCJALIZACYJNYCH  
ul. 1 Maja 21 , 56-120 Brzeg Dolny

PROJEKT: DETAL Projektowanie i Realizacje Marta Pyrzc  
ul. Starodębowa 77, 51-251 Wrocław

TEMAT :

zmiany budowlane - przekroje

RYSUNEK NR: **A4** SKALA : 1:50 DATA : marzec 2017 r.

Imię i nazwisko:	specjalność:	podpis:
mgr inż.arch. Rafał Pyrzc (upr. nr 76/08/DOIA)	projektant	
stud.arch. Michał Krok	opracowanie	
mgr inż.arch. Monika Suwalska (upr. nr 26/02/DOIA)	sprawdzający	



PROJEKTOWANIE I REALIZACJE MARTA PYRCZ  
ul. Starodębowa 77, 51-251 Wrocław  
pyrcz@o2.pl tel.: 665446077 693430311

PRZEKRÓJ A1-A1