

Legenda

1

oprawa LED HT MAT (585 lmt; 58.0 W)

2

oprawa LED pt IP44 (190 lmt; 20.5 W)

3

oprawa LED (4050 lmt; 35.0 W)

oprawa kierunkowa ewaluacyjna z inwerterem 1h

oprawa ewaluacyjna str. wejścia z inwerterem 1h

AW

oprawa oświetlenia awaryjnego

Em=500lx, Eew=0lx

Projektowane natężenia oświetlenia podst./ewok.

Legenda

wypust 3-1 lub 1-1

gniazdo pojedyncze

gniazdo podwójne

gniazdo hermetyczne IPX4

gniazdo RJ45 kat. 5e.

łącznik jednobiegunowy

łącznik świecznikowy

łącznik schodowy

łącznik schodowy podwójny

łącznik krzyżowy

Zestaw gniazd w puszcze podłogowej 24mod. LEROGRAND

RAS

projektowana rozdzielnica elektr.

PD-1S

projektowana szafka Rack

UWAGA:

- WSZYSTKIE PRACE NALEŻY WYKONYWAĆ ZGODNIE Z OBOWIAZUJĄCYMI PRZEPISAMI I ZASADAMI SZTUKI BUDOWLANEJ
- WSZYSTKIE ELEMENTY INSTALACYJNE I KONSTRUKCYJNE ZOSTAŁY NAMEDOWANE W CELACH INFORMACYJNYCH I POWINNY BYĆ ROZPATRYWANE ŁĄCZNIE Z DOKUMENTACJĄ BRANŻOWĄ
- WSZYSTKIE WYMIARY NALEŻY SPRAWDZIĆ NA BUDOWIE
- W RAZIE WĄTPLIWOSCI KONTAKTOWAĆ SIĘ Z PROJEKTANTAMI

PROJEKT BUDOWLANY PRZEBUDOWY

części pomieszczeń budynku

Zespołu Placówek Resocjalizacyjnych

w Brzegu Dolnym na potrzeby projektu

pn. ”Nowa perspektywa lepszy start”

56–120 Brzeg Dolny, ul. 1 Maja 21

dz. nr 31, AM-21, obręb Brzeg Dolny, gm. Brzeg Dolny, powiat wrocławski

INWESTOR: ZESPÓŁ PLACÓWEK RESOCJALIZACYJNYCH

ul. 1 Maja 21, 56-120 Brzeg Dolny

PROJEKT: DETAL Projektowanie i Realizacje Marta Pyrcz

ul. Starodębowa 77, 51-251 Wrocław

TEMAT :

zmiany budowlane - instalacje

ER1 SKALA : **1:100**

RYSUNEK NR: DATA : marzec 2017 r.

imię i nazwisko:	specjalność:	podpis:
mgr inż. Rafał Bulak (upr. nr 109/DOŚ005)	projektant	
mgr inż. Piotr Cieślak (upr. nr 287/DOŚ006)	sprawdzający	




PROJEKTOWANIE I REALIZACJE MARTA PYRCZ

ul. Starodębowa 77, 51-251 Wrocław

pyrcz@o2.pl tel.: 665446077 693430311

DETAIL

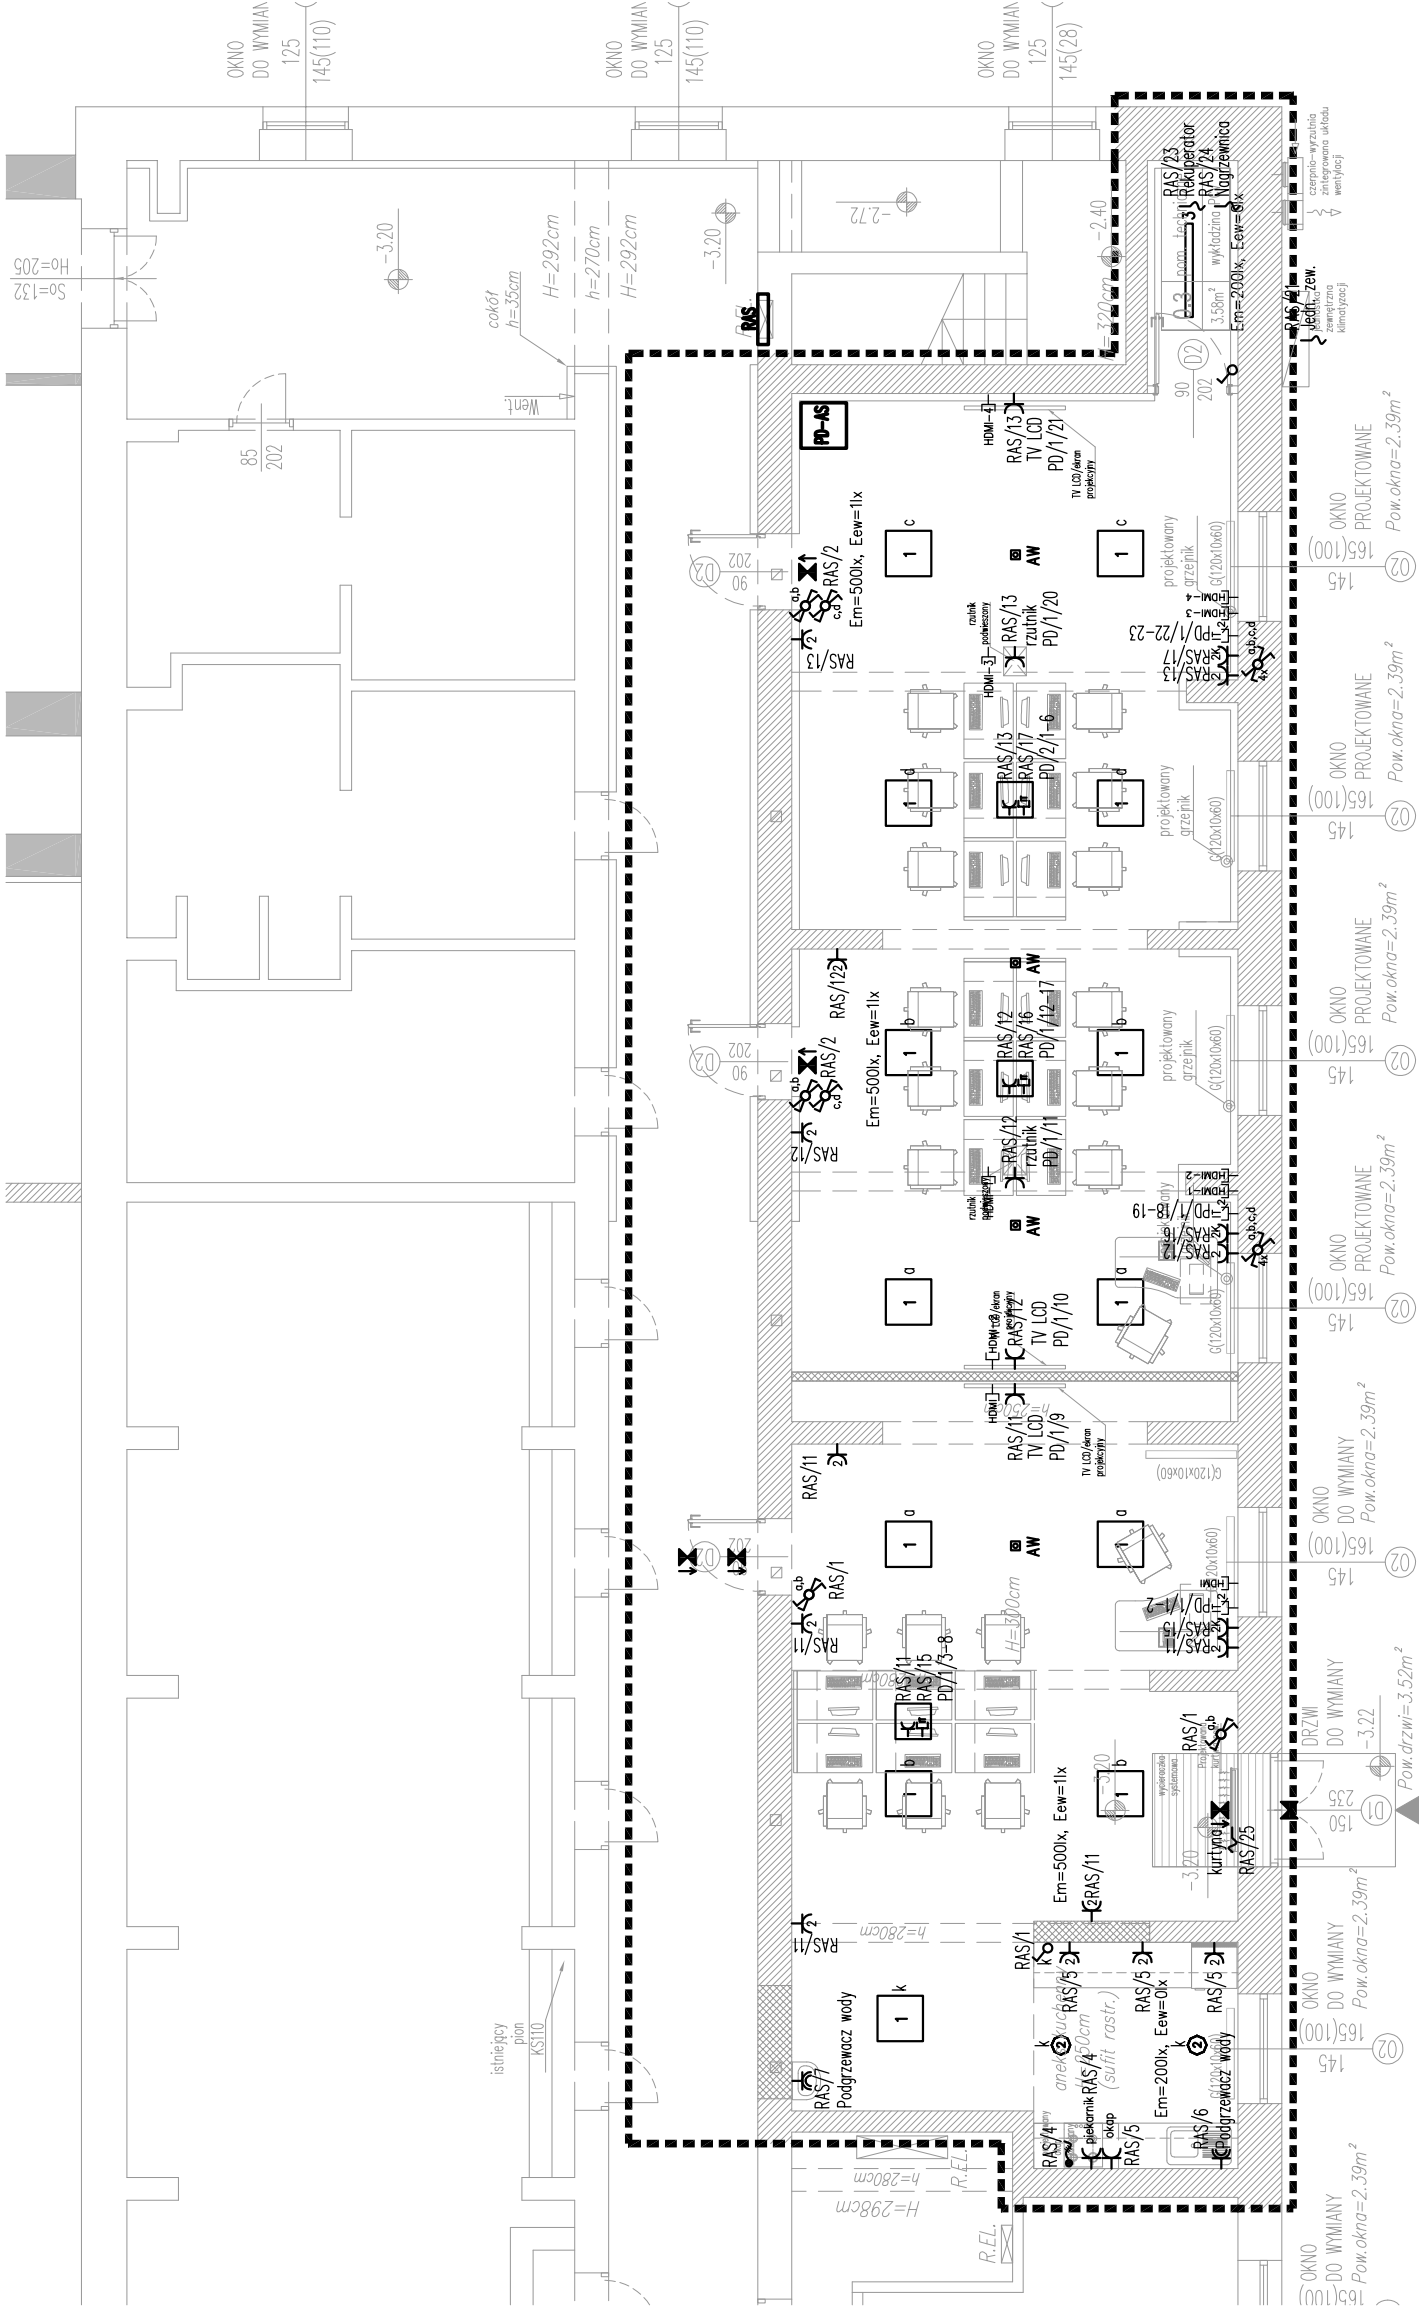

ERROR: syntaxerror
OFFENDING COMMAND: --nostringval--

STACK:

/Title
()
/Subject
(D:20170317132423+01'00')
/ModDate
()
/Keywords
(PDFCreator Version 0.9.5)
/Creator
(D:20170317132423+01'00')
/CreationDate
(rafalb)
/Author
-mark-