


PRZĘKRÓJ 1-1

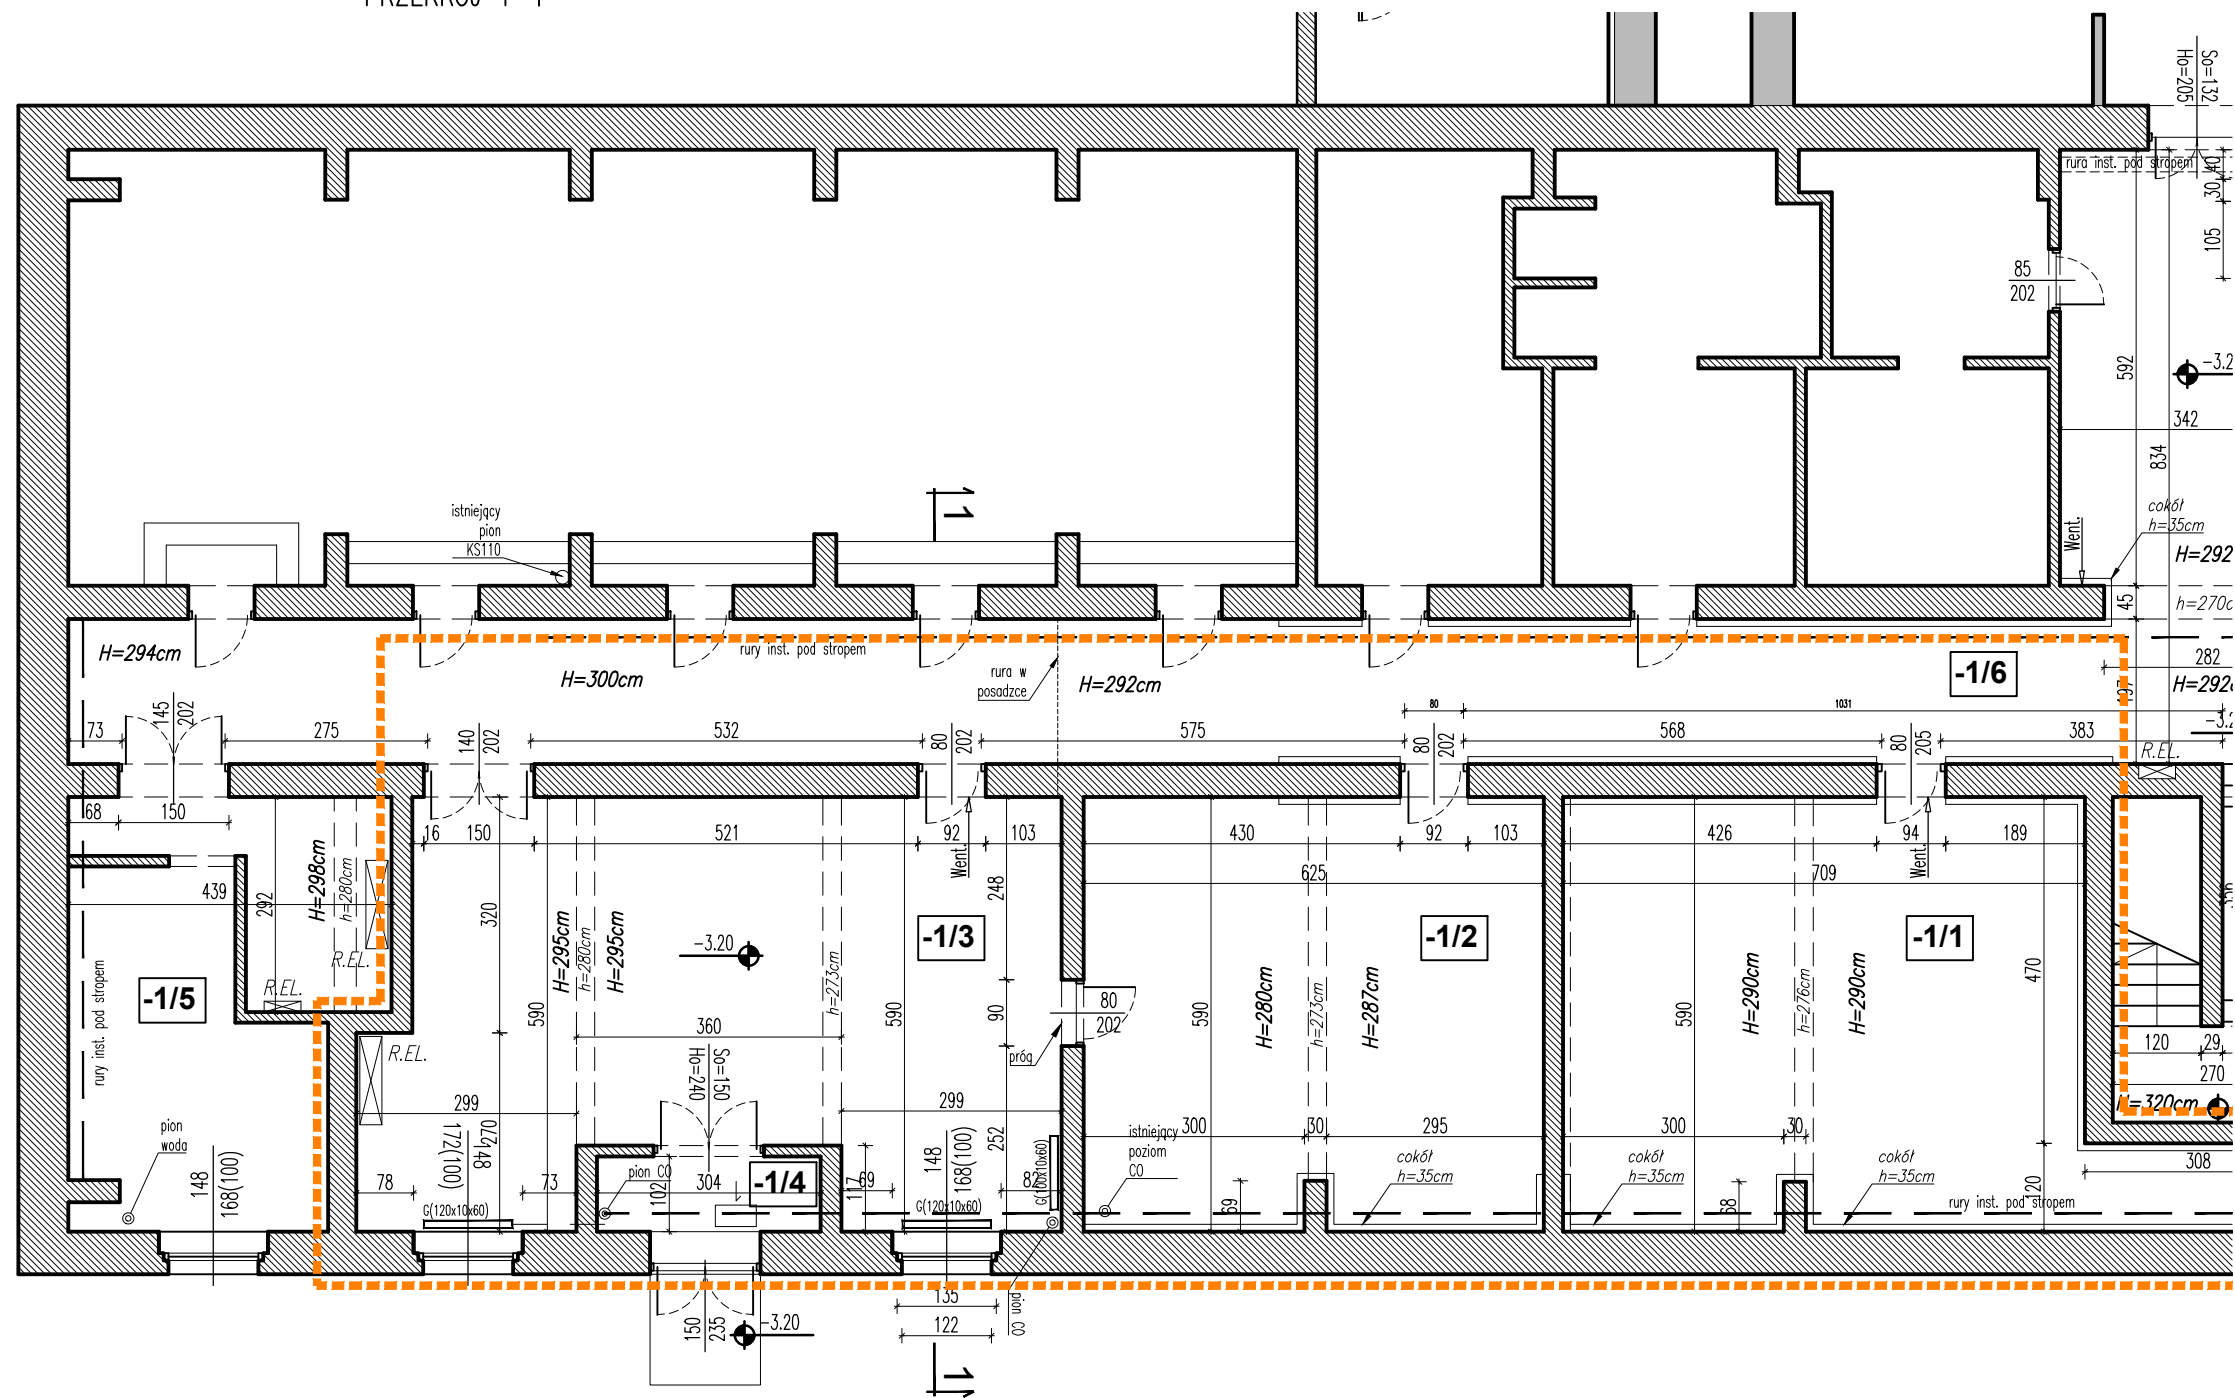

LEGENDA

	ściany istniejące
	ściany do wyburzeń
	ściany projektowane
	przeszklenia projektowane

ZESTAWIENIE POMIESZCZEŃ			
POZIOM -1 (PIWNICA)			
NR. POM.	NAZWA POMIESZCZENIA	RODZAJ POSADZKI	POWIERZCHNIAM ²
-1.1	POMIESZCZENIE	BETON	45.32
-1.2	POMIESZCZENIE	BETON	36.67
-1.3	POMIESZCZENIE	BETON	49.88
-1.4	WIATROŁAP	BETON	3.10
-1.5	POMIESZCZENIE	BETON	22.46
SUMA POWIERZCHNI =			157.4300

ZESTAWIENIE POMIESZCZEŃ			
POZIOM -1 (PIWNICA)			
NR. POM.	NAZWA POMIESZCZENIA	RODZAJ POSADZKI	POWIERZCHNIAM ²
-1.6	KOMUNIKACJA	LASTRYKO	81.33

UWAGA:

- WSZYSTKIE PRACE NALEŻY WYKONYWAĆ ZGODNIE Z OBOWIĄZUJĄCYMI PRZEPISAMI I ZASADAMI SZTUKI BUDOWLANEJ
- WSZYSTKIE ELEMENTY INSTALACYJNE I KONSTRUKCYJNE ZOSTAŁY NANIESIONE W CELACH INFORMACYJNYCH I POWINNY BYĆ ROZPATRYWANE ŁĄCZNIE Z DOKUMENTACJĄ BRANŻOWĄ
- WSZYSTKIE WYMIARY NALEŻY SPRAWDZIĆ NA BUDOWIE
- W RAZIE WĄTPLIWOŚCI KONTAKTOWAĆ SIĘ Z PROJEKTANTAMI

PROJEKT BUDOWLANY PRZEBUDOWY
części pomieszczeń budynku
Zespołu Placówek Resocjalizacyjnych
w Brzegu Dolnym na potrzeby projektu
pn."Nowa perspektywa lepszy start"
56-120 Brzeg Dolny, ul. 1 Maja 21
dz. nr 31, AM-21, obręb Brzeg Dolny, gm. Brzeg Dolny, powiat wołowski

INWESTOR: ZESPÓŁ PLACÓWEK RESOCJALIZACYJNYCH
ul. 1 Maja 21, 56-120 Brzeg Dolny

PROJEKT: DETAL Projektowanie i Realizacje Marta Pyrcz
ul. Starodębowa 77, 51-251 Wrocław

TEMAT :

stan istniejący - rzut przyziemia

RYSUNEK NR: **A2** SKALA : 1:100 DATA : marzec 2017 r.

Imię i nazwisko:	specjalność:	podpis:
mgr inż.arch. Rafał Pyrcz (upr. nr 76/08/DOIA)	projektant	
stud.arch. Michał Krok	opracowanie	
mgr inż.arch. Monika Suwała (upr. nr 26/02/DOIA)	sprawdzający	

PROJEKTOWANIE I REALIZACJE MARTA PYRCZ
ul. Starodębowa 77, 51-251 Wrocław
pyrcz@o2.pl tel.: 665446077 693430311