


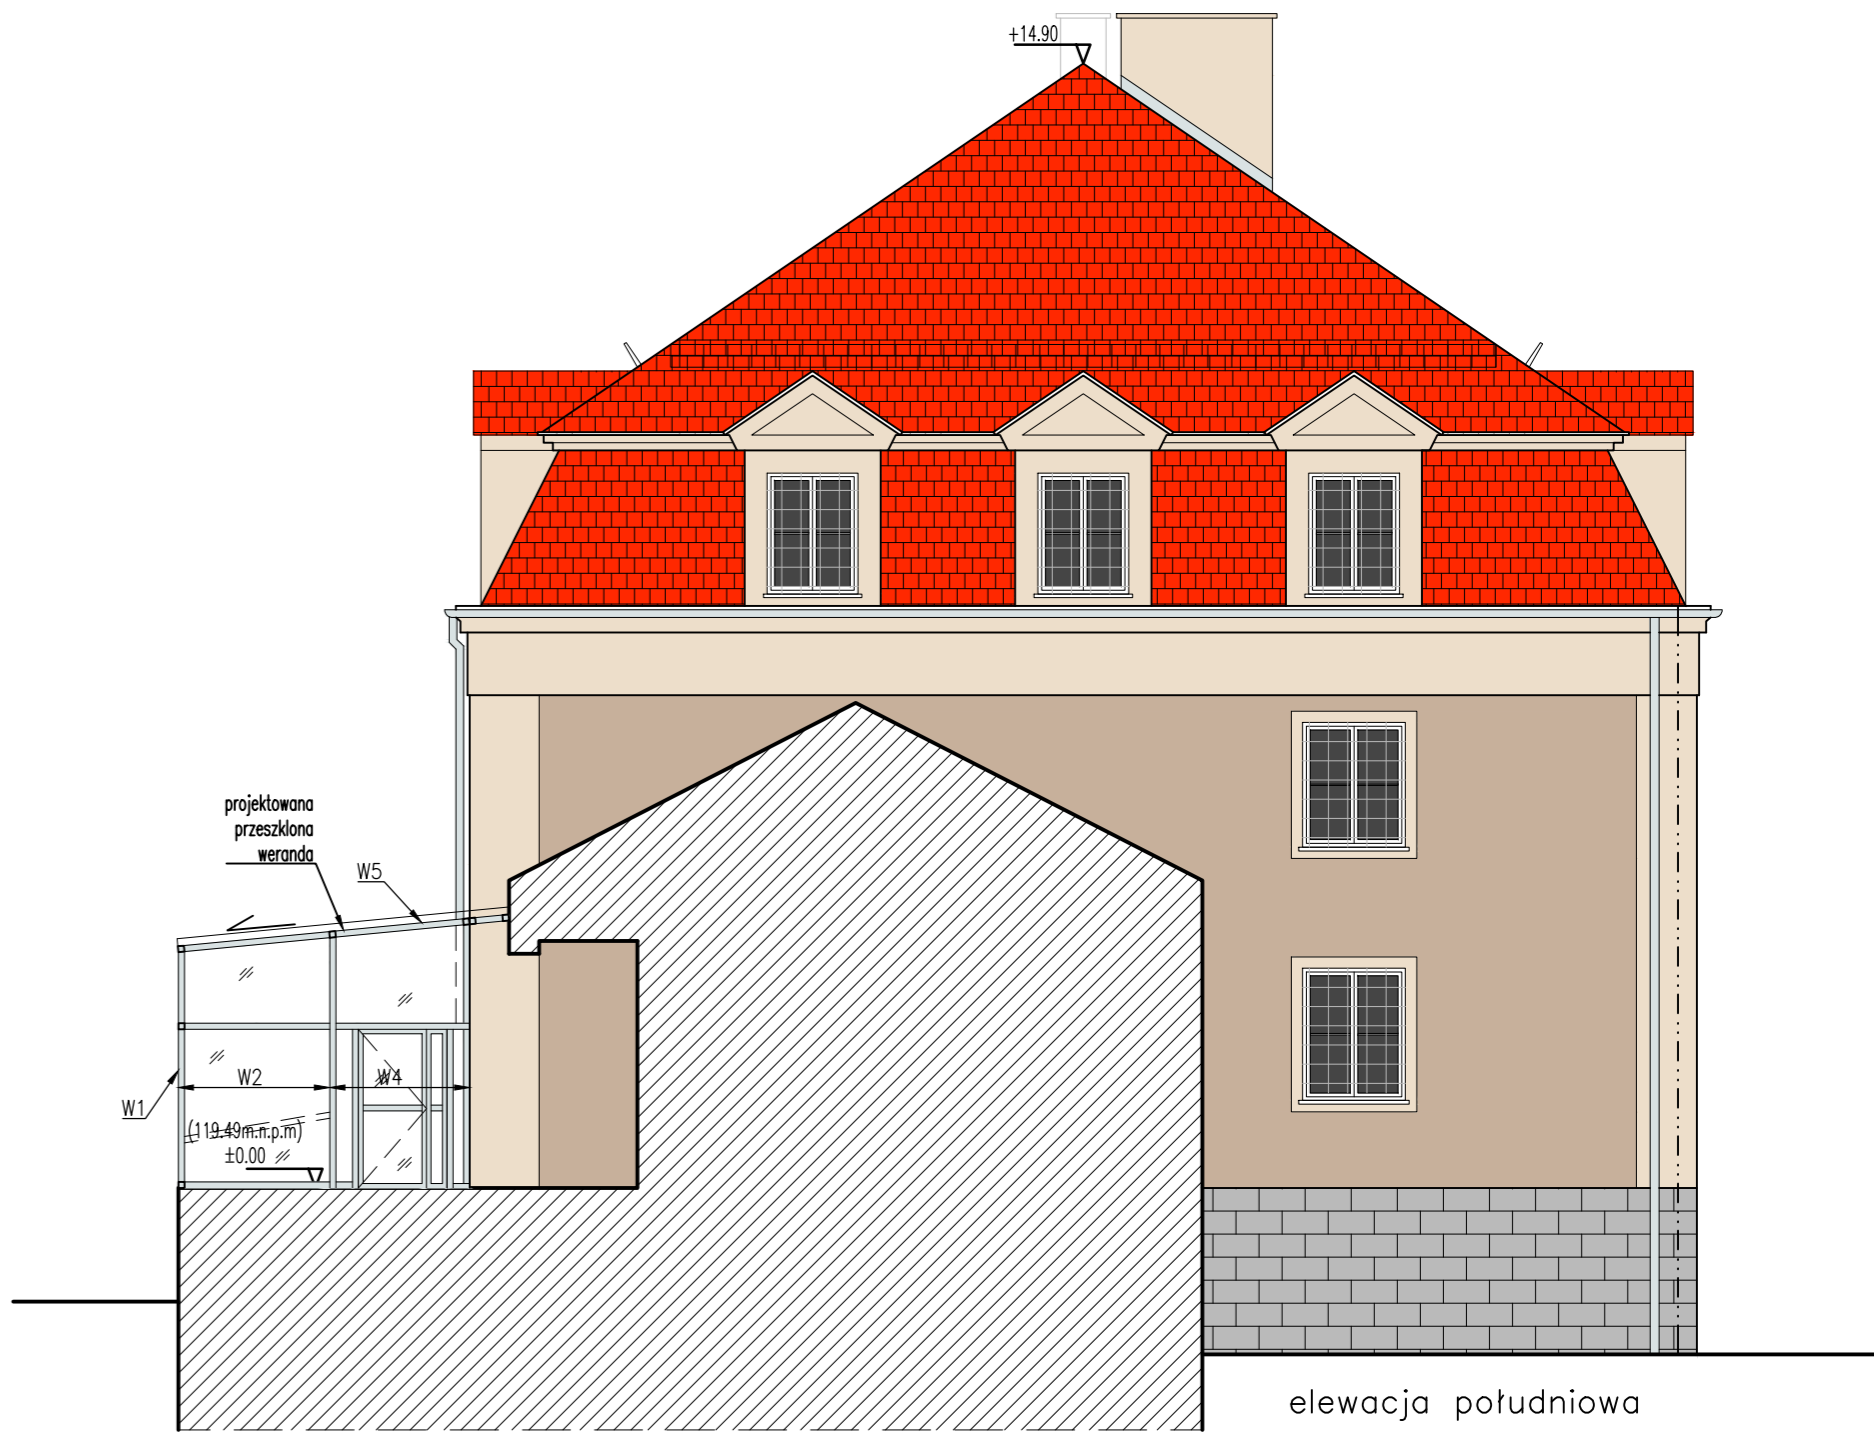

elevacja południowa




elevacja południowa

MATERIAŁY I KOLORYSTYKA ELEWACJI

tynek silikatowo-silikonowy w systemie ALPOL EKO PLUS  
kolor zbliżony do palety CAPAROL Histolith Oxidbraun 30



tynek silikatowo-silikonowy w systemie ALPOL EKO PLUS  
kolor zbliżony do palety CAPAROL Histolith Oxidbraun 55

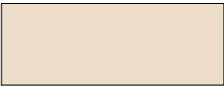

cokół – tynek dekoracyjny ALPOL CREATIVO GRANITO



obróbki blacharskie i parapety zewnętrzne – stal powlekana– kolor RAL 9007

stolarka okienna–drzwiowa – PVC – kolor biały

szklane elementy zadaszeń i werandy – transparentne szkło bezpieczne

elementy stalowe, balustrady, konstrukcje wsporcze – stal, kolor naturalny

rynny, rury spustowe – stal, kolor naturalny

- UWAGA:
1. WSZYSTKIE PRACE NALEŻY WYKONYWAĆ ZGODNIE Z OBOWIĄZUJĄCYMI PRZEPISAMI I ZASADAMI SZTUKI BUDOWLANEJ
  2. WSZYSTKIE ELEMENTY INSTALACYJNE I KONSTRUKCYJNE ZOSTAŁY NANIESIONE W CELACH INFORMACYJNYCH I POWINNY BYĆ ROZPATRYWANE ŁĄCZNIE Z DOKUMENTACJĄ BRANŻOWĄ
  3. WSZYSTKIE WYMIARY NALEŻY SPRAWDZIĆ NA BUDOWIE
  4. W RAZIE WĄTPLIWOSCI KONTAKTOWAĆ SIĘ Z PROJEKTANTAMI

PROJEKT BUDOWLANY  
Termomodernizacja elewacji budynku  
Zespołu Placówek Resocjalizacyjnych  
w Brzegu Dolnym  
56–120 Brzeg Dolny, ul. 1 Maja 21  
dz. nr 31, AM-21, obręb Brzeg Dolny, gm. Brzeg Dolny, powiat wołowski

INWESTOR: ZESPÓŁ PLACÓWEK RESOCJALIZACYJNYCH  
ul. 1 Maja 21 , 56-120 Brzeg Dolny  
PROJEKT: DETAL Projektowanie i Realizacje Marta Pyrcz  
ul. Starodębowa 77, 51-251 Wrocław

TEMAT :  
zmiany budowlane - elewacja południowa

RYSunek NR: **A5** SKALA : 1:100 DATA : grudzień 2016 r.

| Imię i nazwisko:                                 | specjalność: | podpis: |
|--------------------------------------------------|--------------|---------|
| mgr inż.arch. Rafał Pyrcz (upr. nr 76/08/DOIA)   | projektant   |         |
| stud.arch. Michał Krok                           | opracowanie  |         |
| mgr inż.arch. Monika Suwała (upr. nr 26/02/DOIA) | sprawdzający |         |