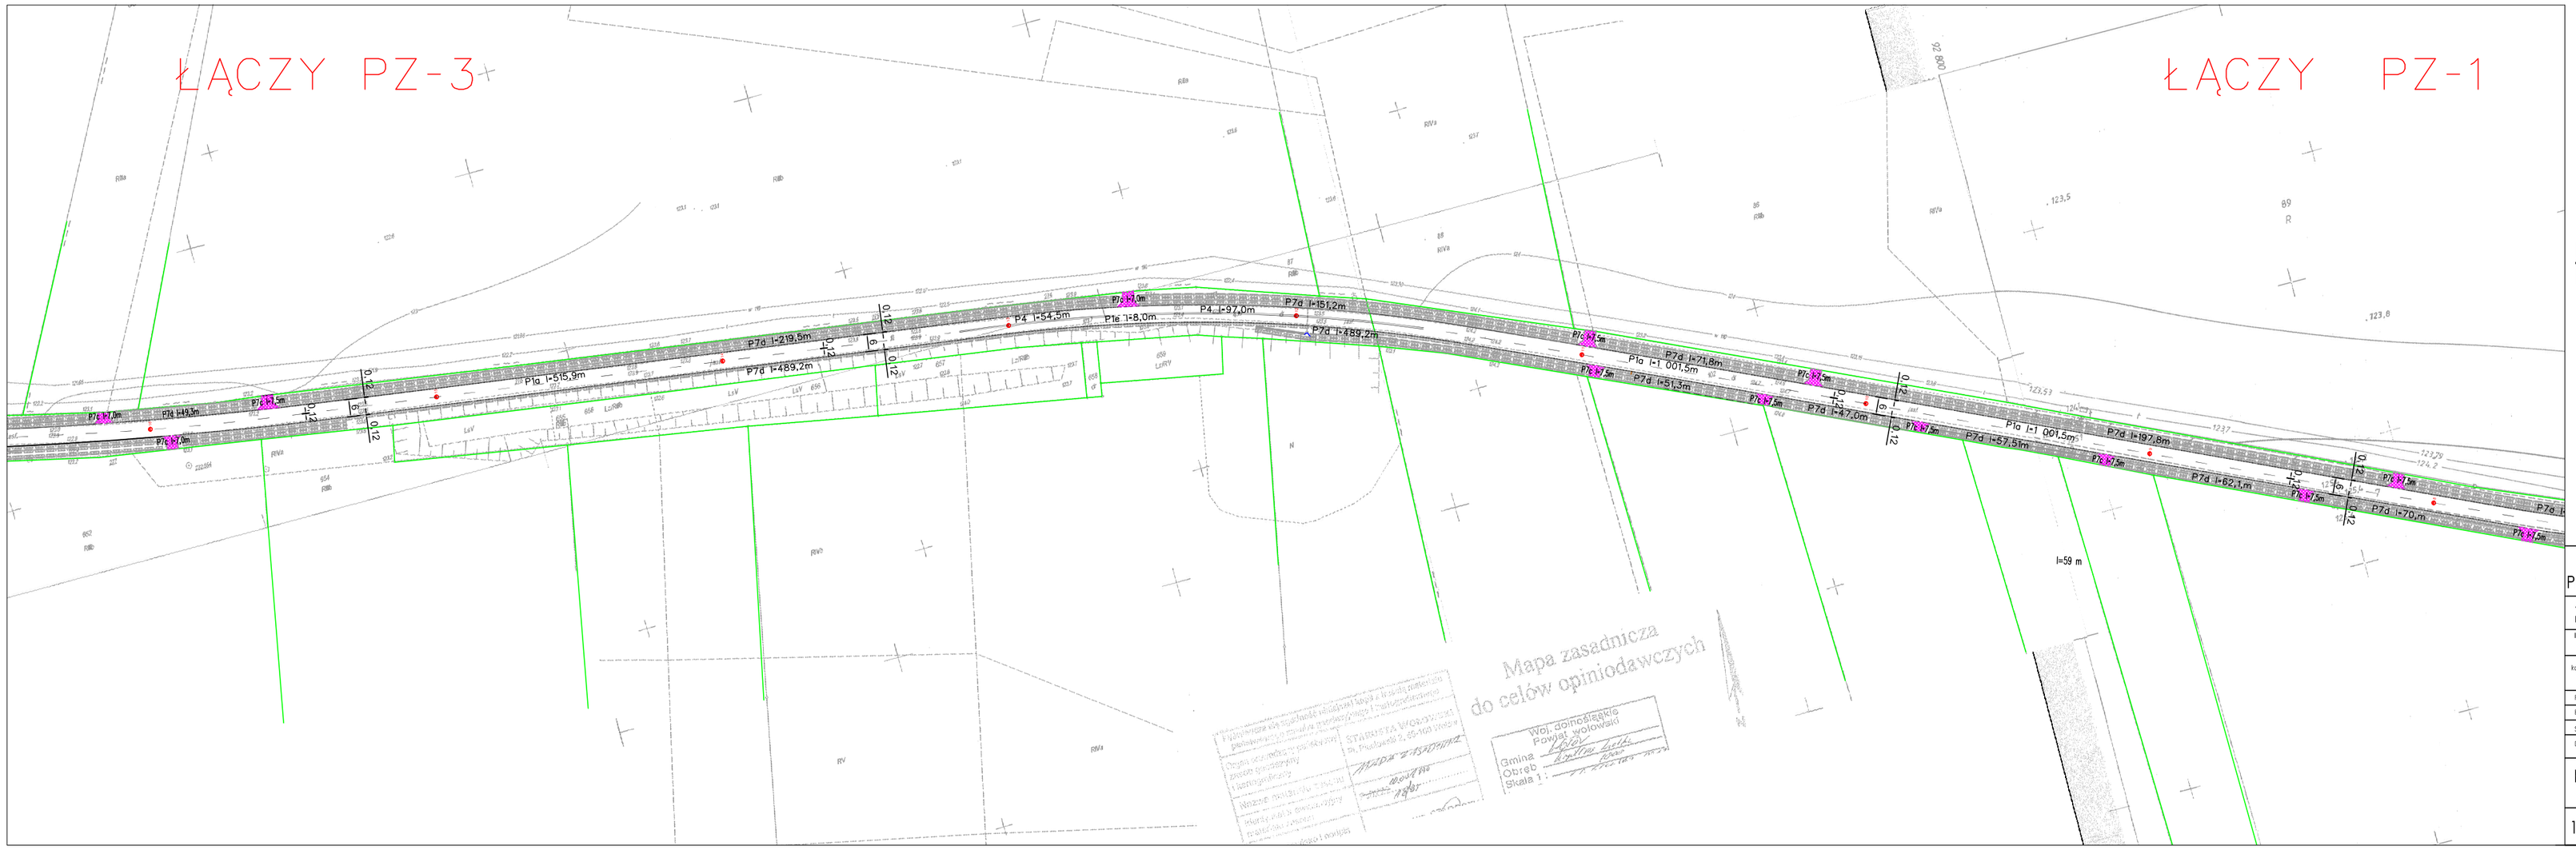

legenda

D-43a istn.
D-42a istn.
B-33 ist
ISTNIEJĄCE OZNAKOWANIE PIONOWE

A12a proj
PROJEKTOWANE OZNAKOWANIE PIONOWE

P7c l=18,0m
PROJEKTOWANE OZNAKOWANIE POZIOME

DOKUMENTACJA TECHNICZNA
PRZEBUDOWA DROGI POWIATOWEJ 1286D

ADRES INWESTYCJI	Droga powiatowa 1286D Dz. nr 102 dr. AM-2 Obr. Krzyżlina Mała Dz. nr 439 dr AM-3, Obr.Krzyżlina Wielka
INWESTOR	Zarząd Dróg Powiatowych w Wołowie ul. Tadeusza Kościuszki nr 27 , 56-100 Wołów
konstrukcje drogi	podpisy mgr inż. Marek Jakób nr upr. 17/96/UW
FAZA:	DOKUMENTACJA TECHNICZNA - RYSUNKI ISTOTNE
BRANŻA:	DROGI - PRZEBUDOWA DROGI WRAZ ZE WZMOCNIENIEM I POSZERZENIEM
SYMBOL:	DROGA nr1 od km 7+700 do km 10+720
DATA:	LIPIEC 2017
PZ-2	DOCELOWA ORGANIZACJA RUCHU
skala: 1: 1000	