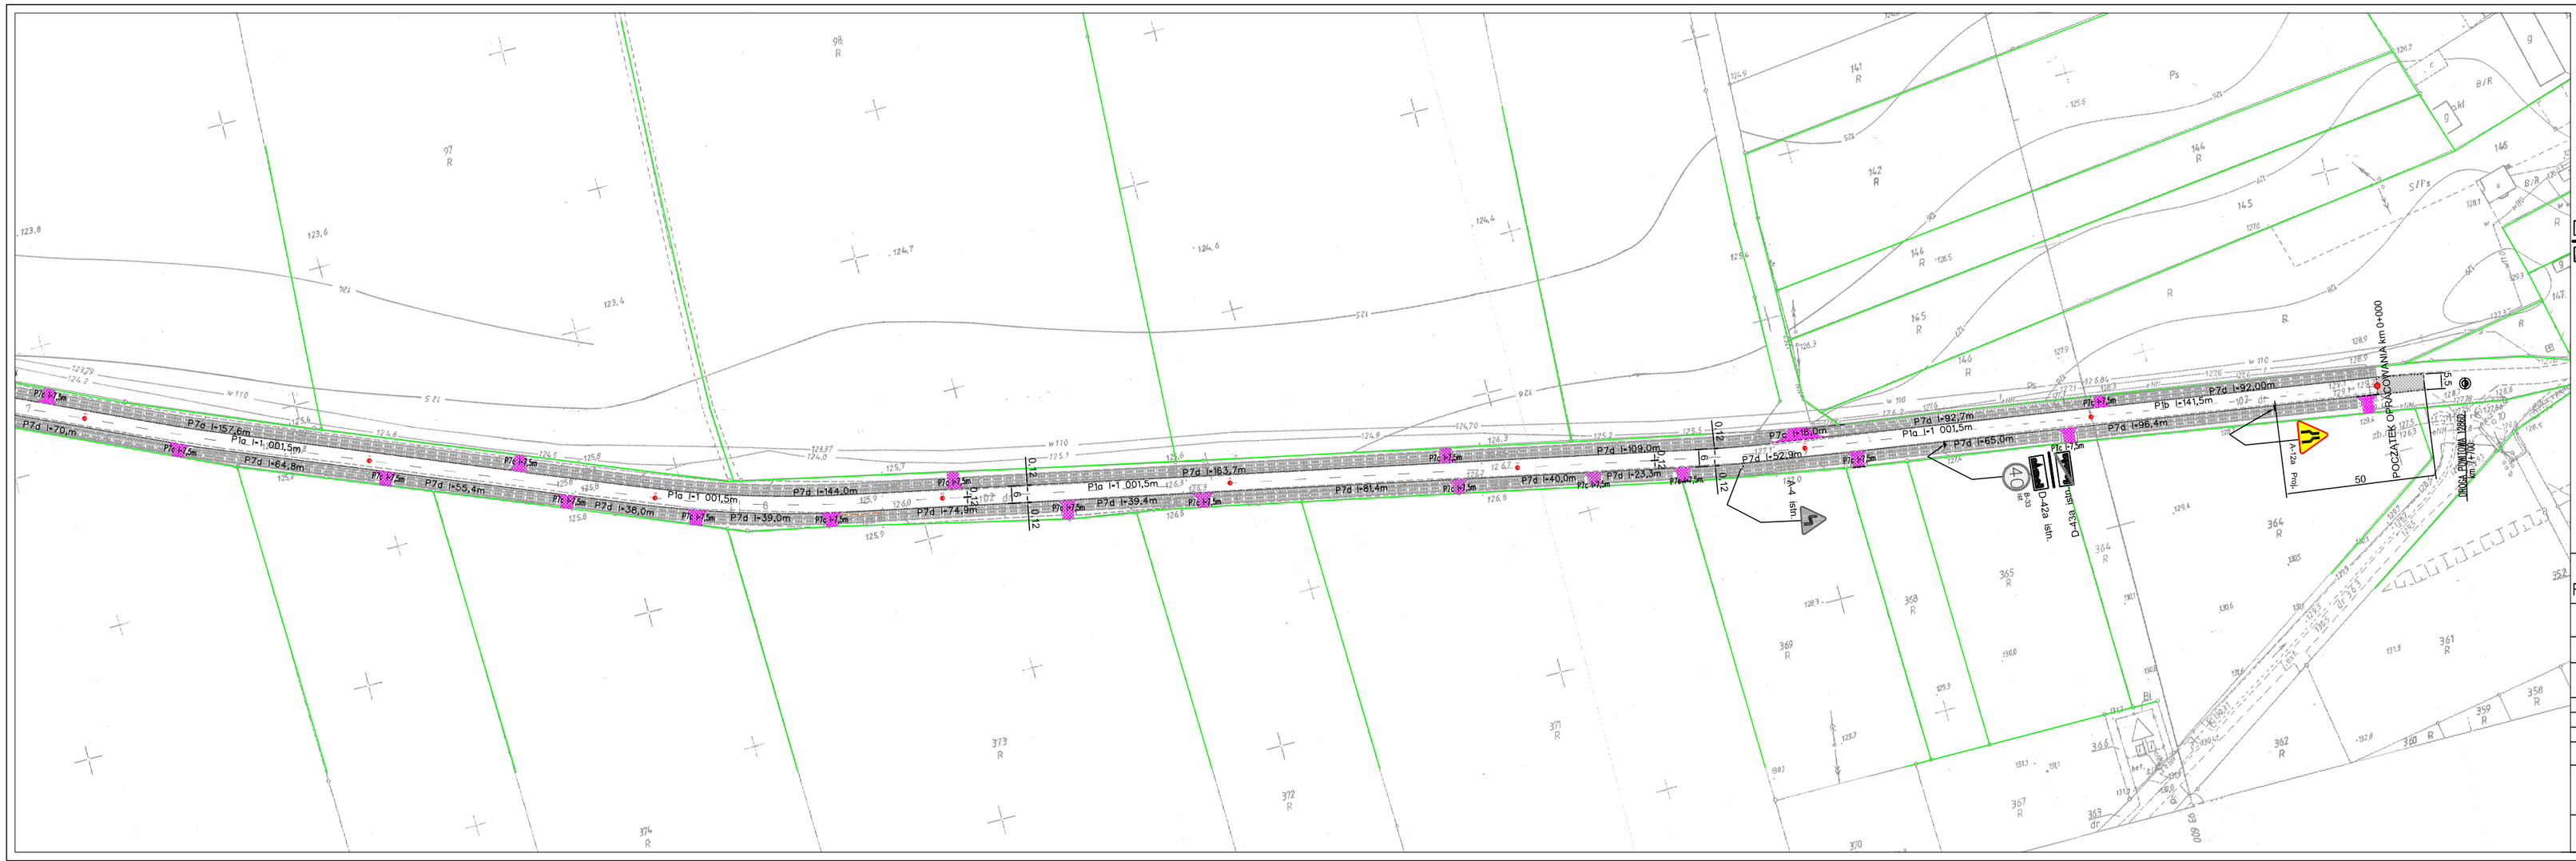


## legenda

D-43a istn.
D-42a istn.
B-33 ist
ISTNIEJĄCE OZNAKOWANIE PIONOWE

A12a proj
PROJEKTOWANE OZNAKOWANIE PIONOWE

P7c I=18,0m
PROJEKTOWANE OZNAKOWANIE POZIOME

# DOKUMENTACJA TECHNICZNA
# PRZEBUDOWA DROGI POWIATOWEJ 1286D

| | |
|---|---|
| ADRES INWESTYCJI | Droga powiatowa 1286D<br>Dz. nr 102 obr. AM-2 Obr. Krzyżlina Mała<br>Dz. nr 439 obr AM-3, Obr.Krzyżlina Wielka |
| INWESTOR | Zarząd Dróg Powiatowych w Wołowie<br>ul. Tadeusza Kościuszki nr 27 , 56-100 Wołów |
| konstrukcje drogi | mgr inż. Marek Jakób<br>nr upr. 17/P8/UW<br>podpisy |
| FAZA: | DOKUMENTACJA TECHNICZNA - RYSUNKI STATYCZNE |
| BRANŻA: | DROGI - PRZEBUDOWA DROGI WRAZ ZE WZMOCNIENIEM I POSZERZENIEM |
| SYMBOL: | DROGA nr1 od km 7+700 do km 10+720 |
| DATA: | LIPIEC 2017 |
| PZ-1 | DOCELOWA ORGANIZACJA RUCHU |
| skala: 1: 1000 | |