


Lp. 52/12  
*[Signature]*

Rzecz  
 bezpieczeństwo  
 Nr Upr. 54-152-W

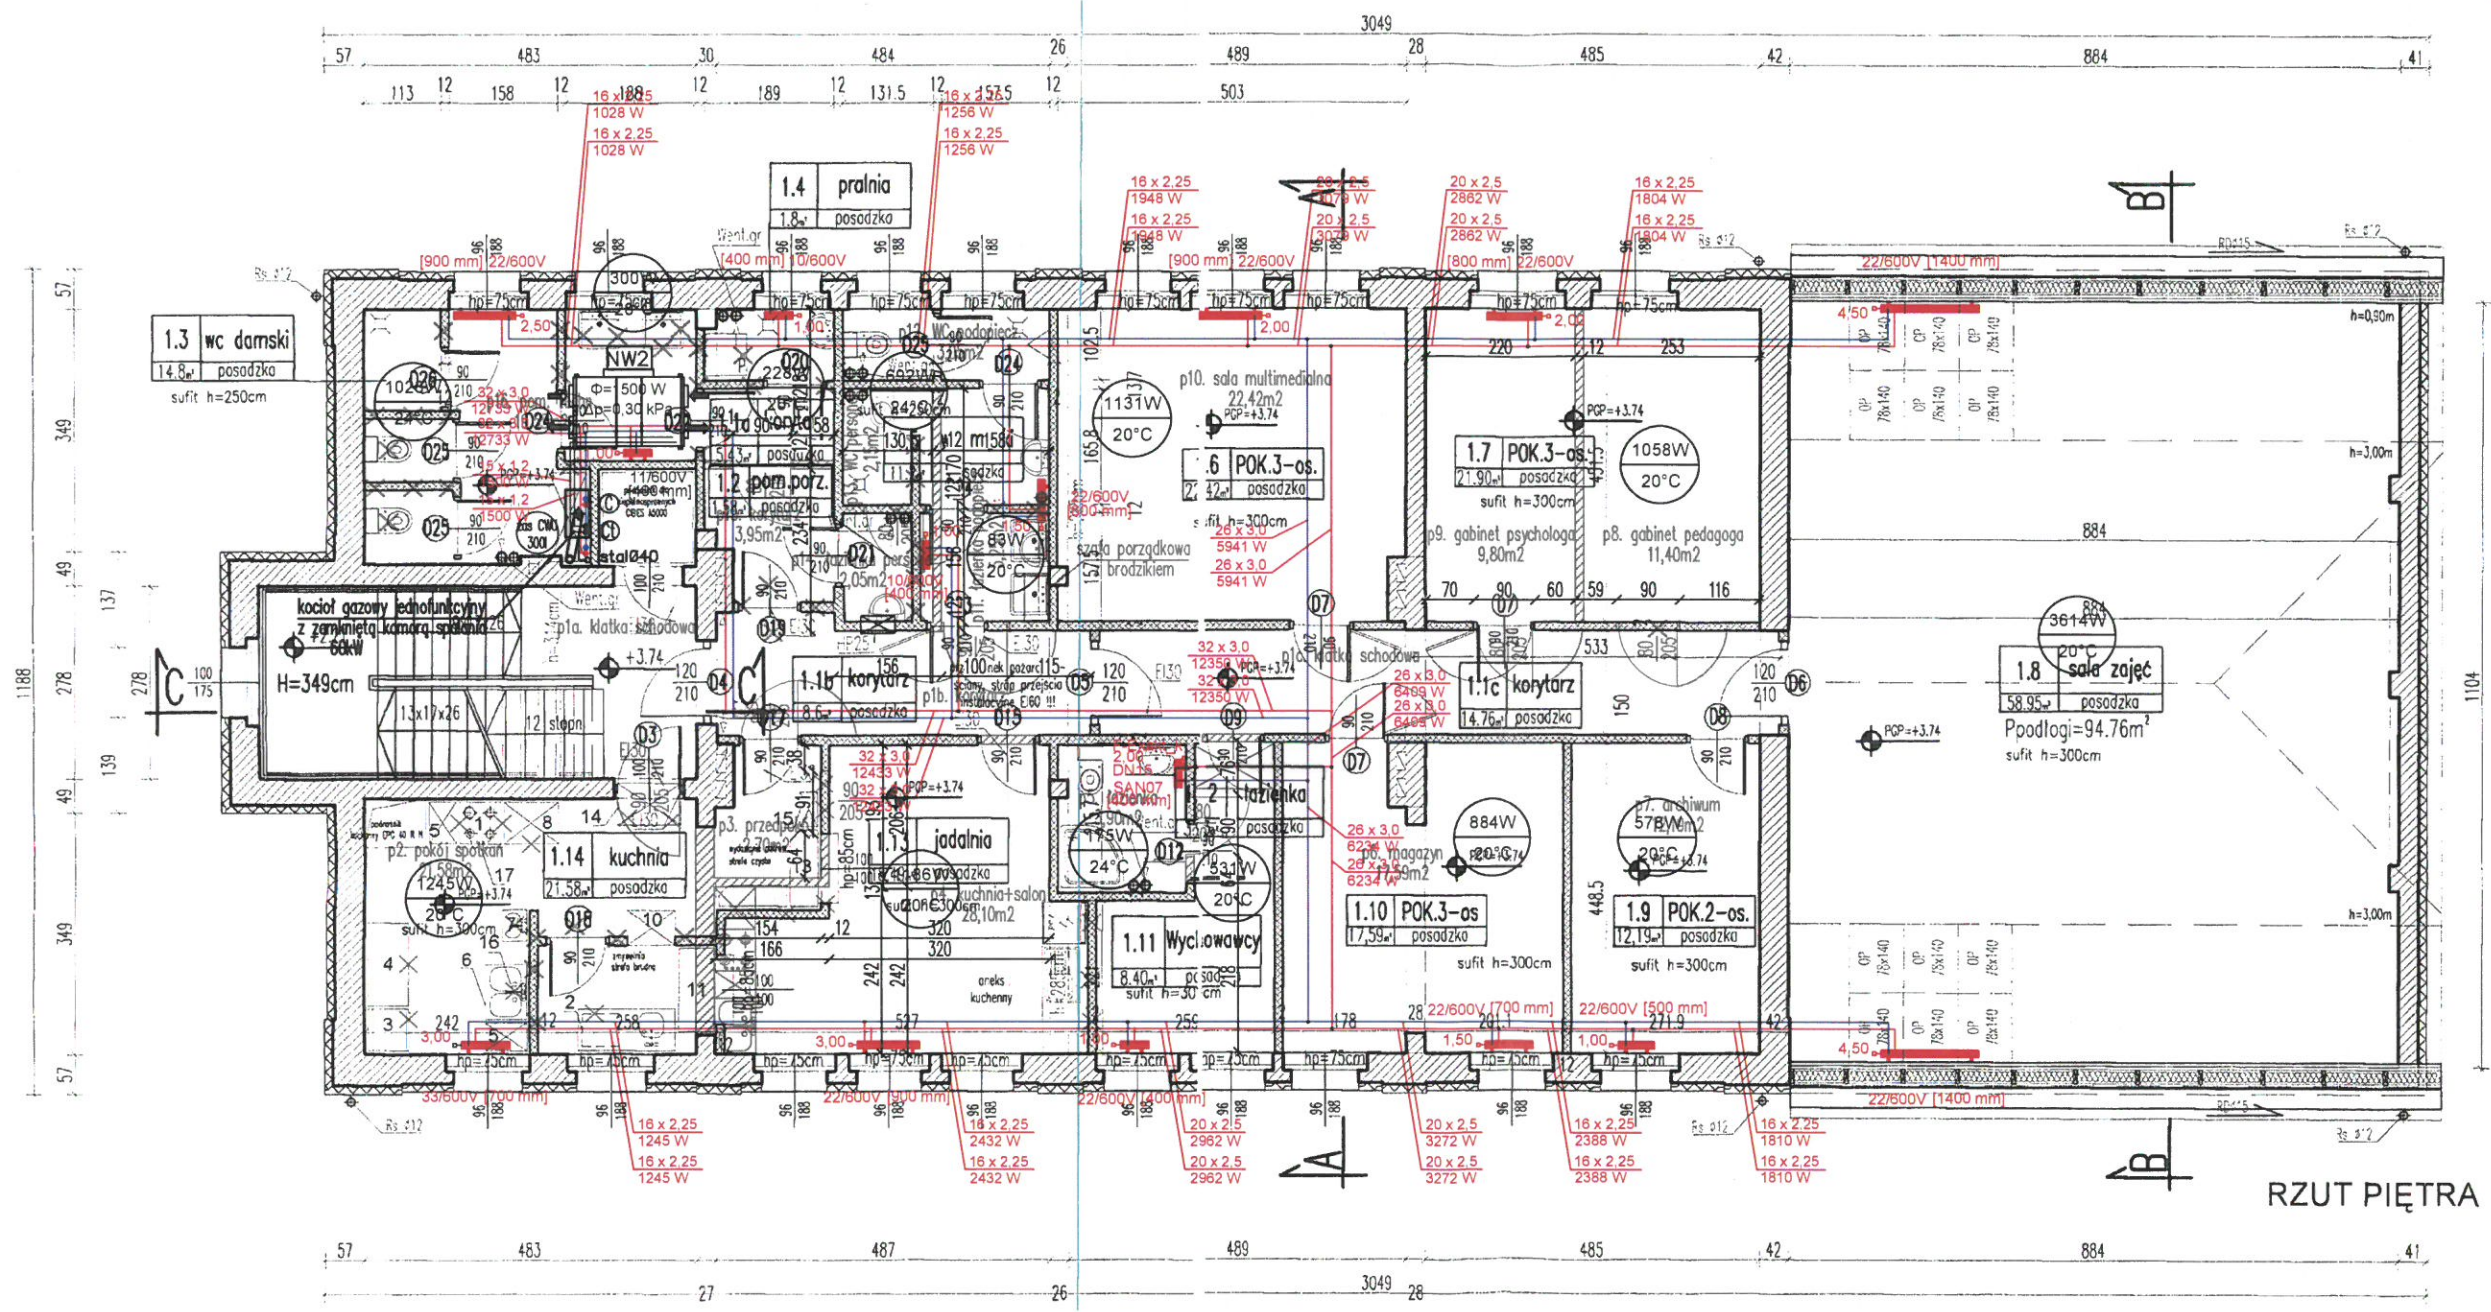


NR POM.	Pow/m <sup>2</sup> /
1a	5.43
1b	8.6
1c	14.76
2	1.58
3	14.8
4	1.8
5	11.2
6	22.42
7	21.9
8	58.95
9	12.19
10	17.59
11	8.40
12	3.93
13	18.49
14	21.58
suma	243.6200

RZUT PIĘTRA

 BPB LEMAR		56-100 Wołów ul. Browarna 5 tel. 71/7232300 i 502407321		Stadium:	PB	
		email: lemar@adres.pl; NIP: 917-000-20-95		Branża:	SANIT.	
Obiekt:	Placówka opiekuńczo-wychowawcza	Investor:	Powiat Wołowski	Data:	20.10.2016	
Projektant:	mgr inż. Renata Panic	Nr. d. c.:	127/DOS/11	Podpis:	[Signature]	
Sprawdzający:	mgr inż. Wademar Wcisło	Nr. d. c.:	164/84/WBPP			Skala:
Tytuł rysunku:	RZUT PIĘTRA - instalacja sanit.				Nr rys.:	S1

1.5.52/12  
 KKG

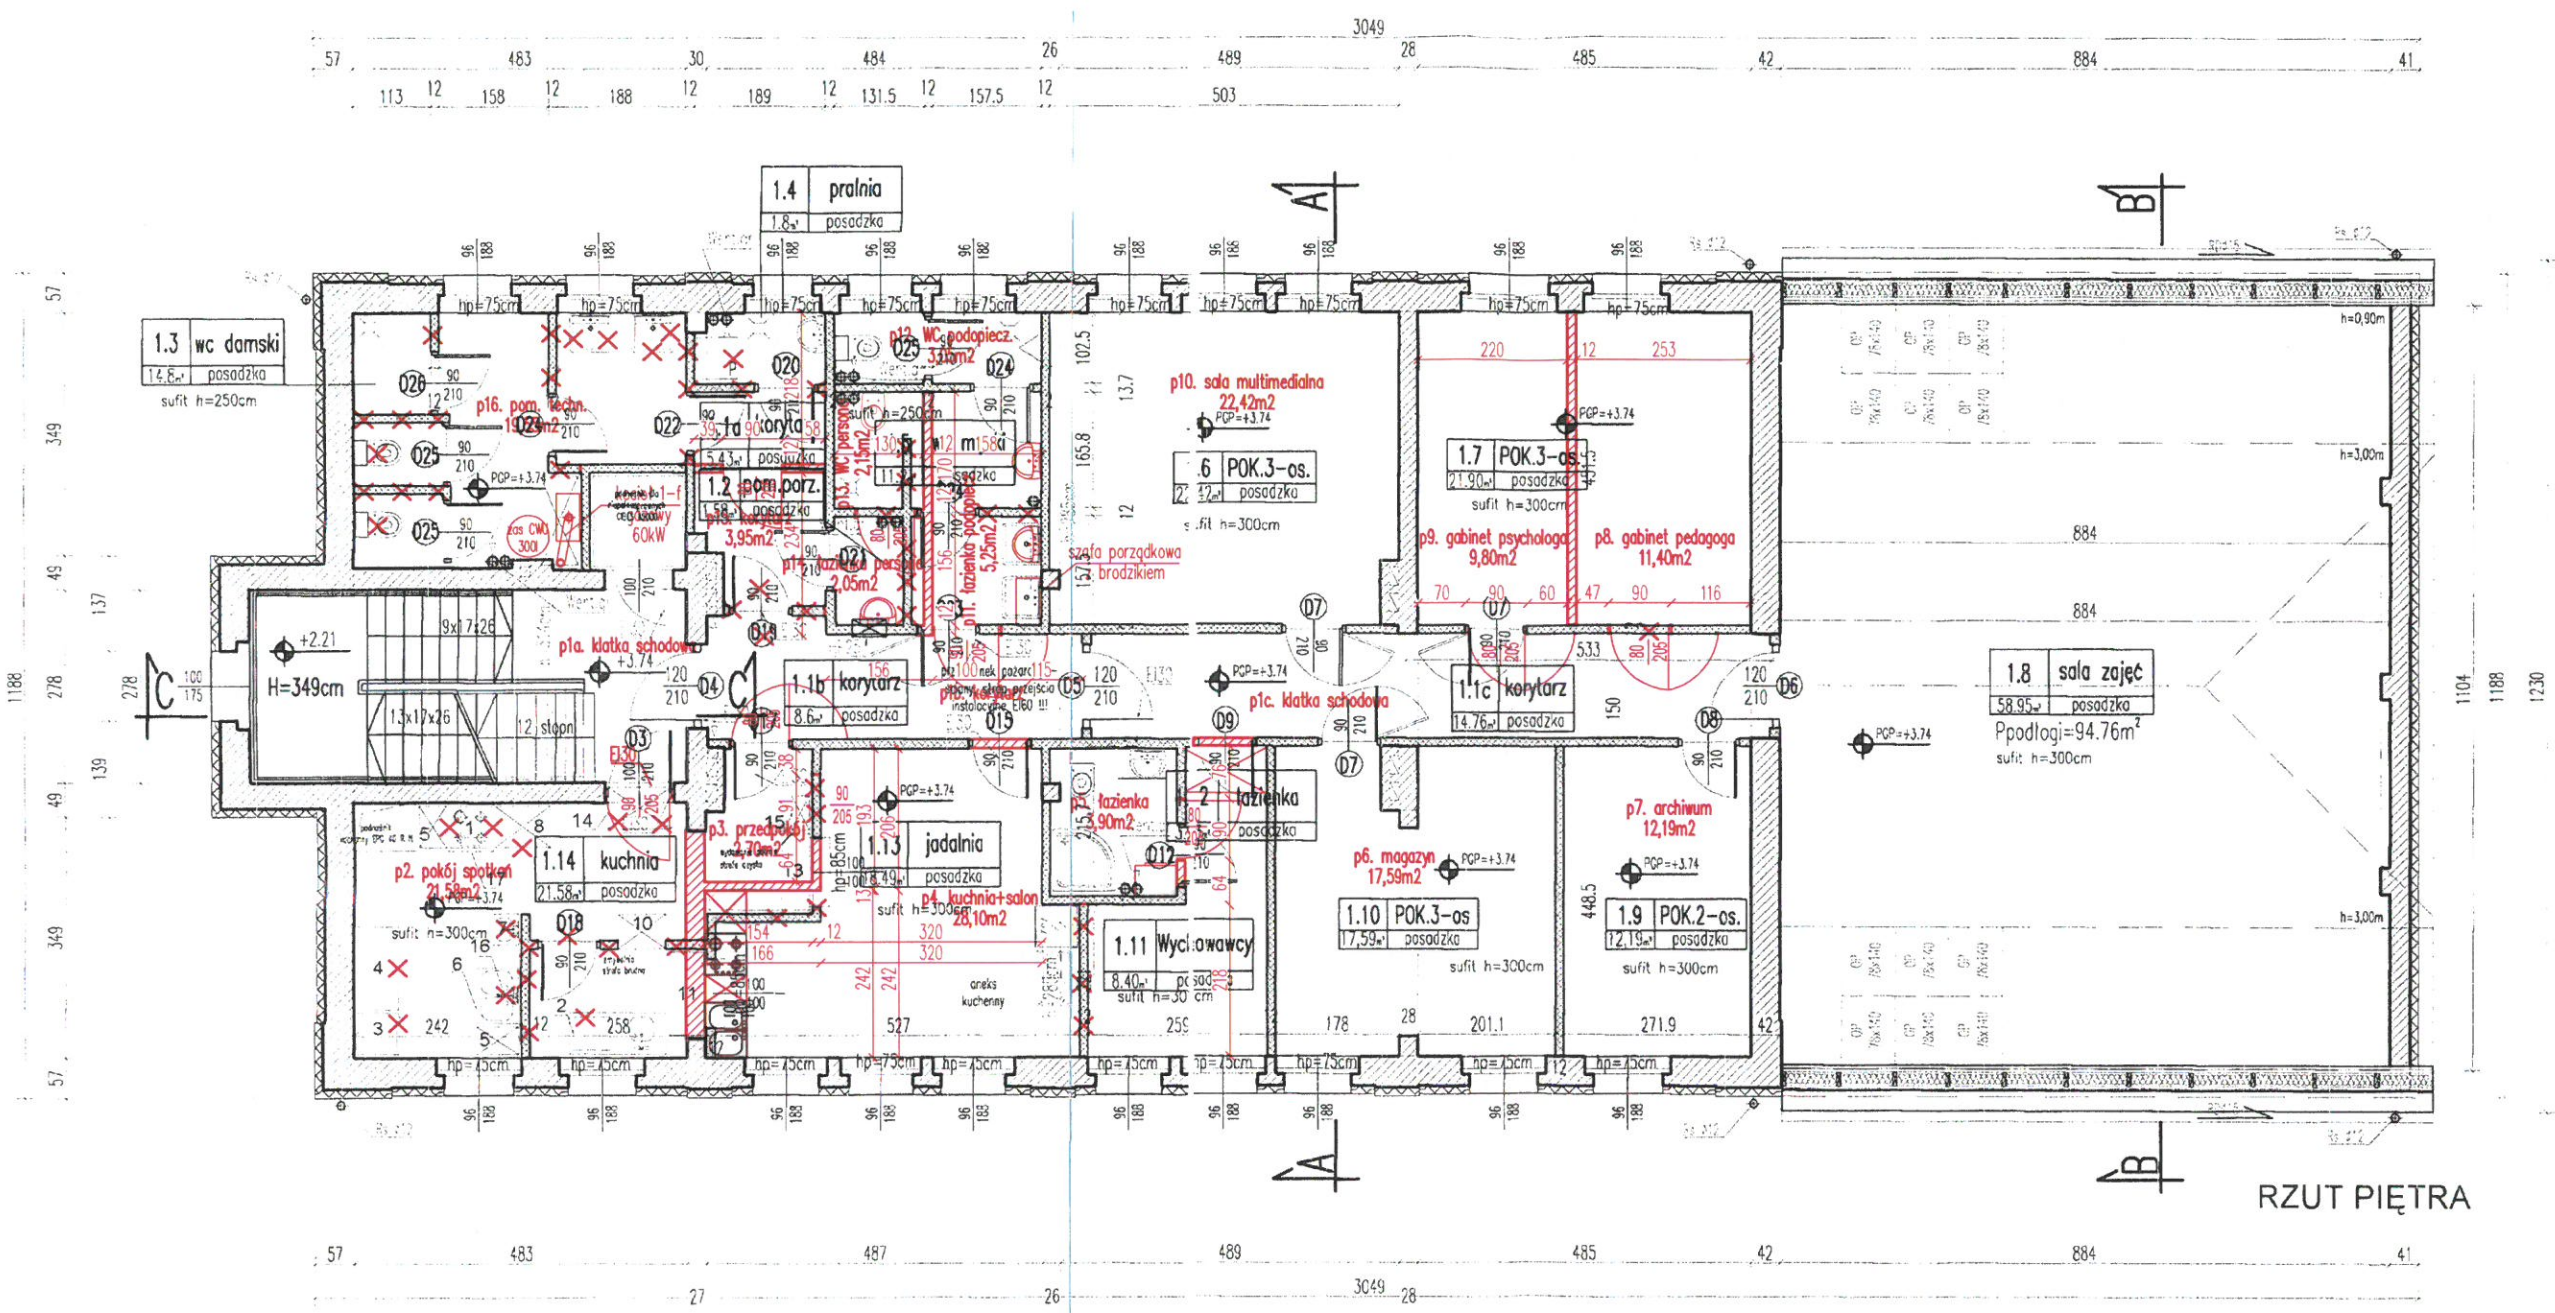

NR POM.	Pow/m <sup>2</sup> /
1a	5.43
1b	8.6
1c	14.76
2	1.58
3	14.8
4	1.8
5	11.2
6	22.42
7	21.9
8	58.95
9	12.19
10	17.59
11	8.40
12	3.93
13	18.49
14	21.58
suma	243.6200

RZUT PIĘTRA

		56-100 Wołów ul. Browarna 5		Stadium:
		tel. 71/7232300 i 502407321		PB
		email: lem@adres.pl; NIP: 917-000-20-95		Branża:
				ARCH.
Obiekt:	Placówka opiekuńczo-wychowawcza	Inwestor:	Powiat Wołowski	Data:
	56-100 Wołów ul. Kosciuszki 27 dz. nr 5/85, 5/91 AM47		56-100 Wołów pl. Piastowski 2	20.10.2016
Projektant:	mgr inż. arch. W. Bardian	Nr upr.:	268/98/UW	Skala:
Sprawdzający:	mgr inż. arch. D. Kwakiewicz		293/01/DUW	
Tytuł rysunku:		RZUT PIĘTRA		Nr rys.:
				A3