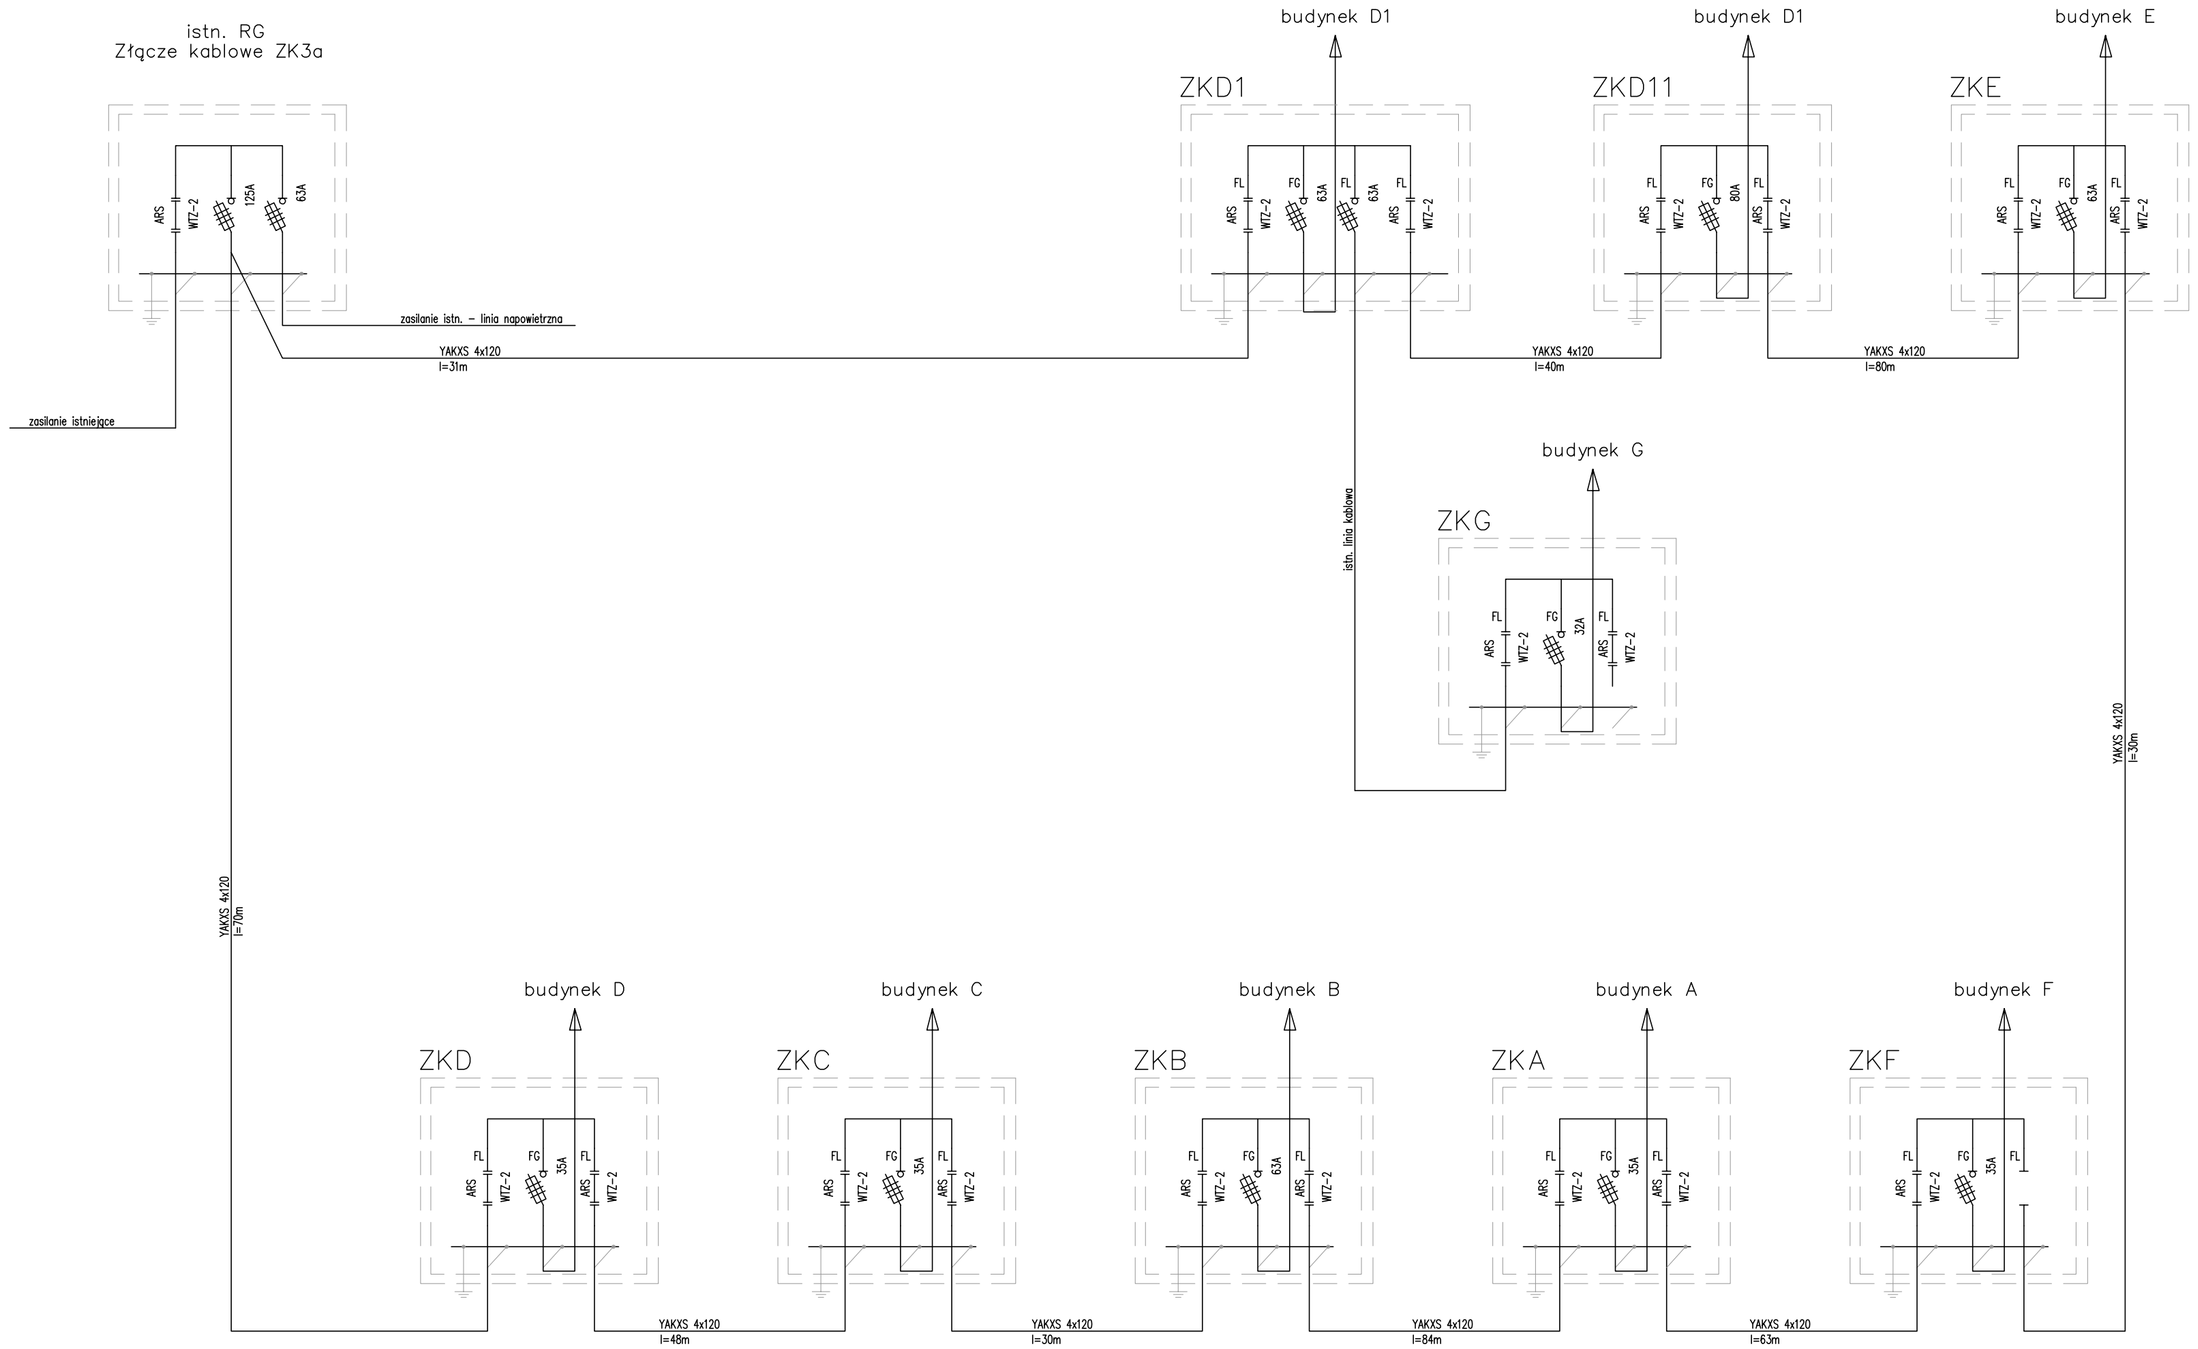

PROJEKT BUDOWLANO–WYKONAWCZY

przebudowy energetycznej
wewnętrznej linii zasilającej
oraz oświetlenia zewnetrznego

w ramach zadania pn: "Wymiana wewnętrznej napowietrznej instalacji elektrycznej obiektu wraz z wymianą oświetlenia na potrzeby Centrum Kształcenia Zawodowego i Ustawicznego w Wołowie ul. Kościuszki 27

dz. nr 5/88, 5/81, 5/25, 5/22, 5/21
AM 47, obręb m. Wołów,
jednostka ewid. 022203_4, m.Wołów

INWESTOR: POWIAT WOŁOWSKI
pl. Piastowski 2, 56-100 Wołów

PROJEKT: DETAL Projektowanie i Realizacje Marta Pyrcz
ul. Starodębowa 77, 51-251 Wrocław

TEMAT : Schemat układu złącz kablowych

RYSUNEK NR: E1 SKALA : --- DATA : lipiec 2020r.

imię i nazwisko:	zakres:	branża:	podpis:
mgr inż.arch. Rafał Pyrcz (upr. nr 76/08/DOIA)	projektant	architektura	
mgr inż.arch. Monika Suwalska (upr. nr 26/02/DOIA)	sprawdzający	architektura	
mgr inż. Piotr Cieślak (upr. nr 287/DOŚ/06)	projektant	instal. elektr.	
mgr inż. Rafał Bulak (upr. nr 109/DOŚ/05)	sprawdzający	instal. elektr.	

DETAL
PROJEKTOWANIE I REALIZACJE MARTA PYRCZ
ul. Starodębowa 77, 51-251 Wrocław
pyrcz@o2.pl tel.: 665446077 693430311