

LEGENDA



B-5 ist
istniejące oznakowanie pionowe



B-5 prj
projektowane oznakowanie pionowe



B-5 przen.
przeniesione oznakowanie pionowe



B-5 do przen.
do przeniesienia oznakowanie pionowe




B-5 likw
do likwidacji oznakowanie pionowe



istniejące oznakowanie poziome



P-10 prj
projektowane oznakowanie poziome

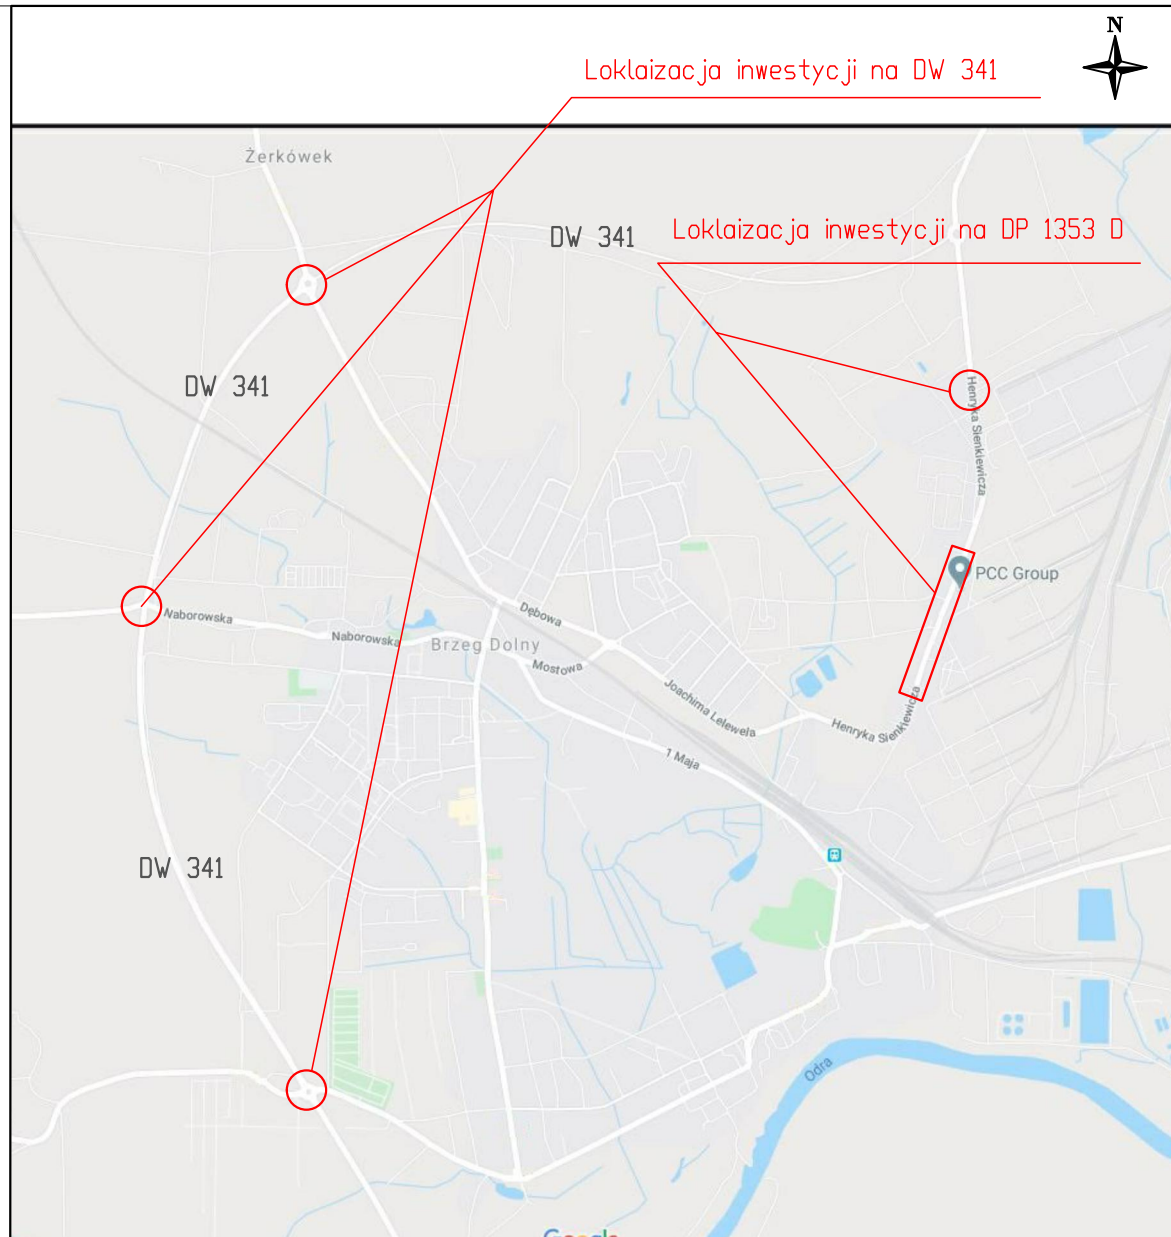

F-Osiem
projekty inżynierii
ruchu

Katarzyna Kusal
ul. Obroki 59b/17
40-833 Katowice

tel. 730-341-501
biuro@f-osiem.pl
www.f-osiem.pl

Nazwa inwestycji:

Opracowanie projektu stałej organizacji ruchu w m. Brzeg Dolny w zakresie DW 341 oraz DP nr 1353D – ul. Sienkiewicza

Nazwa rysunku:

Orientacja i Legenda


Projektant:
inż. Katarzyna Kusal

Data:
lipiec 2020 r.


Podpis:
Kusal

Skala:
1:25000

Nr rys.
0

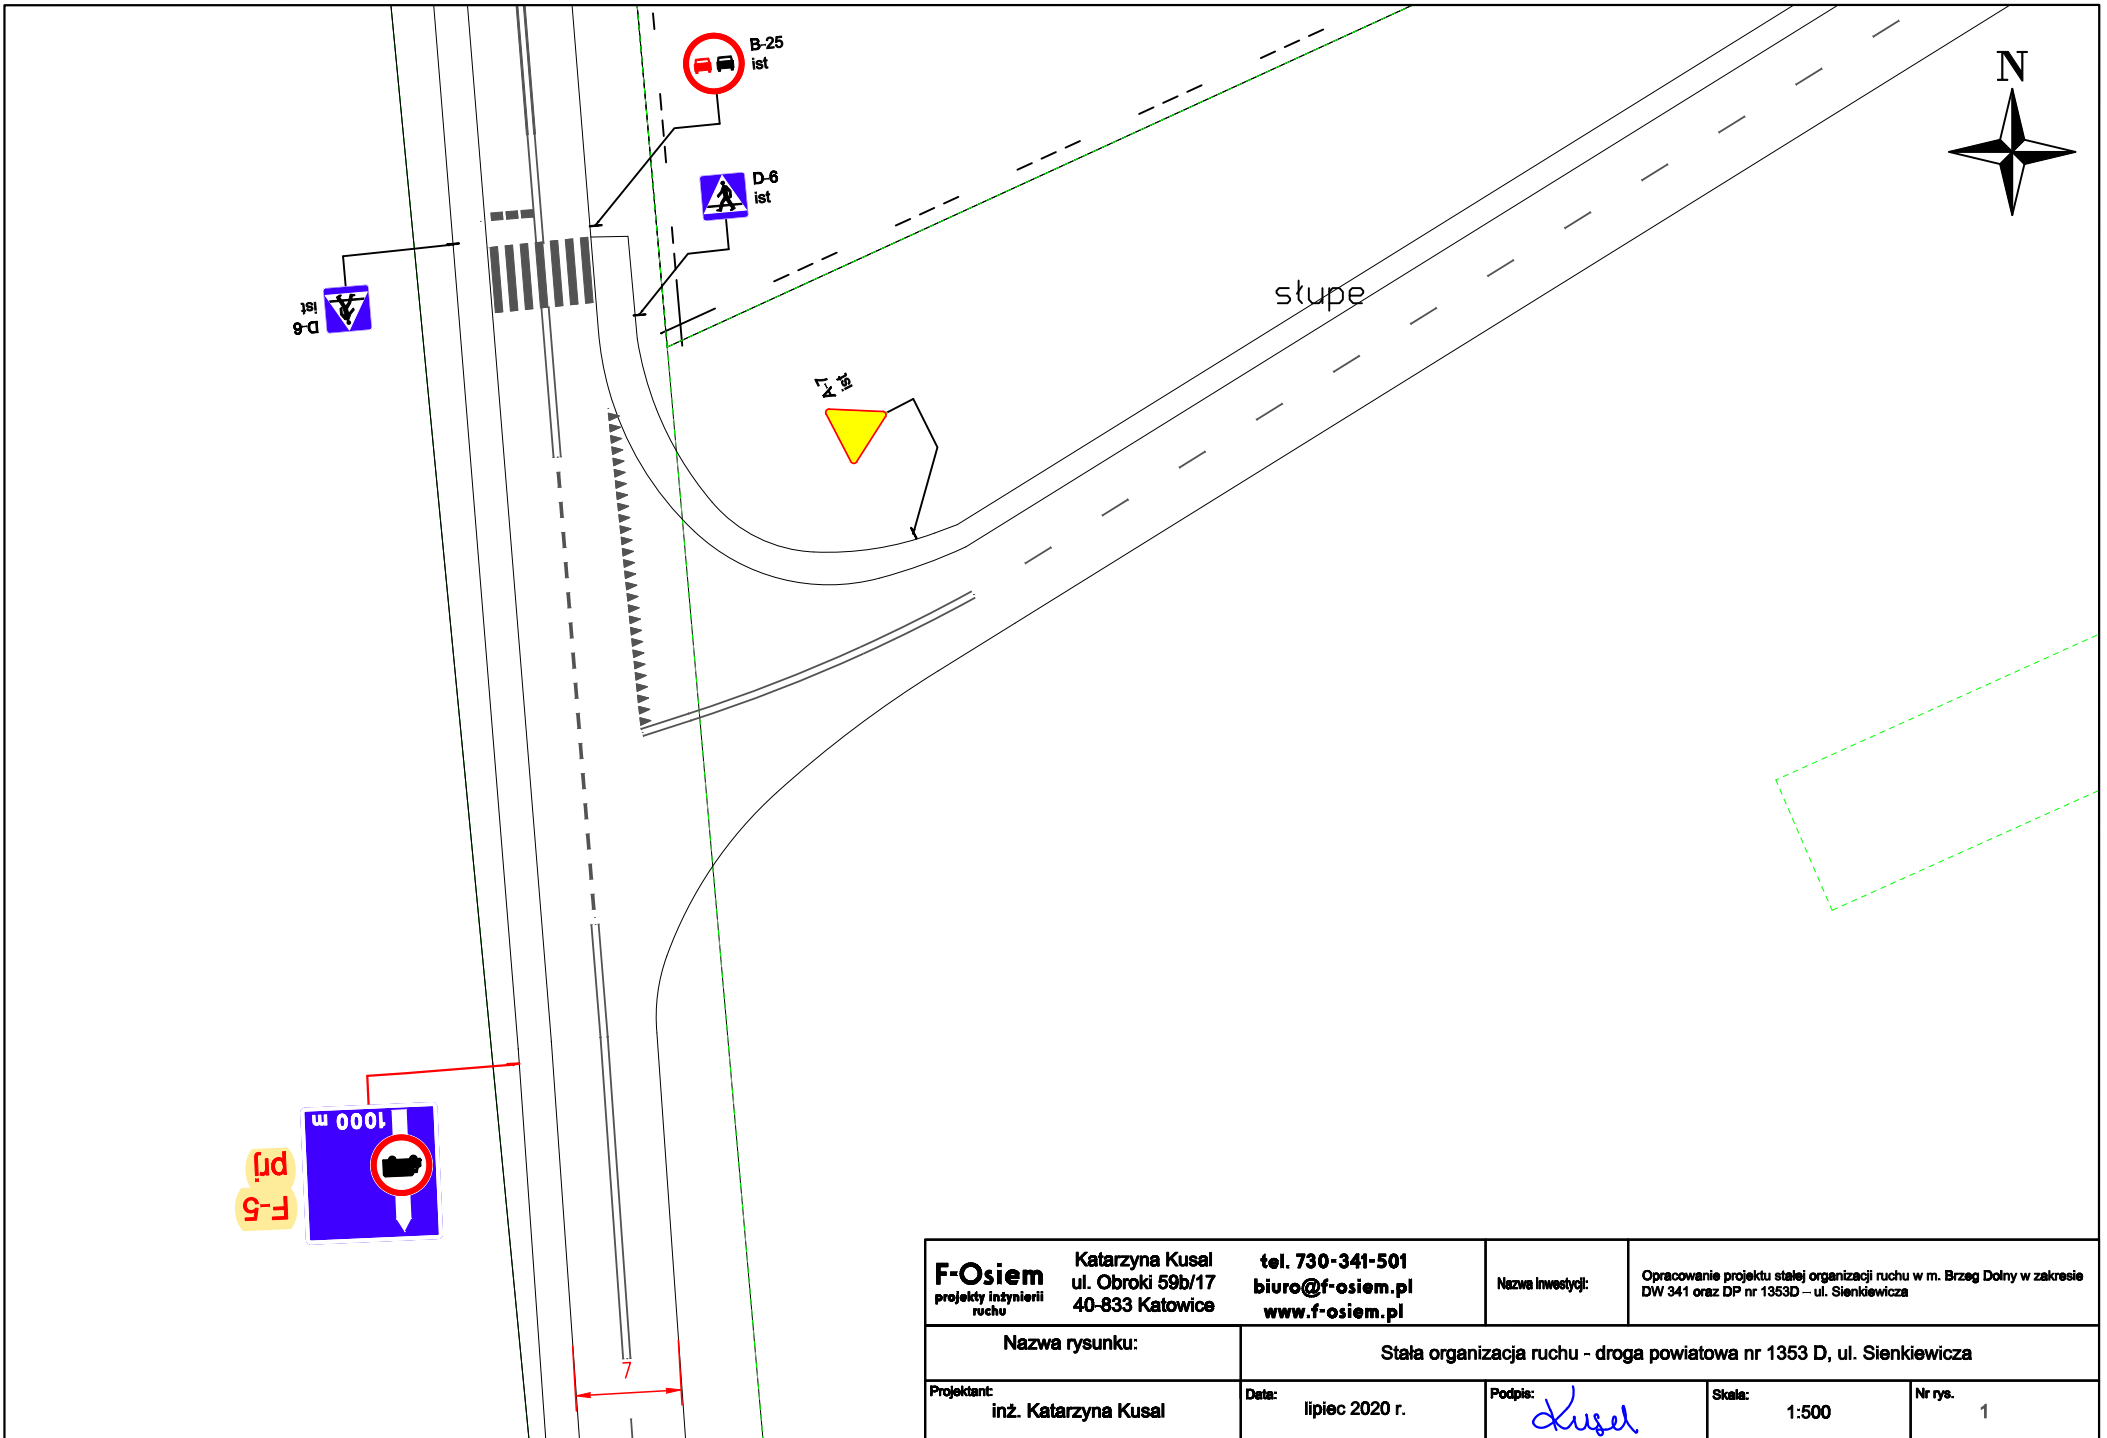

F-Osiem projekty inżynierii ruchu		Katarzyna Kusal ul. Obroki 59b/17 40-833 Katowice		tel. 730-341-501 biuro@f-osiem.pl www.f-osiem.pl		Nazwa inwestycji:		Opracowanie projektu stałej organizacji ruchu w m. Brzeg Dolny w zakresie DW 341 oraz DP nr 1353D – ul. Sienkiewicza	
Nazwa rysunku:				Stała organizacja ruchu - droga powiatowa nr 1353 D, ul. Sienkiewicza					
Projektant: inż. Katarzyna Kusal		Data: lipiec 2020 r.		Podpis: <i>Kusal</i>		Skala: 1:500		Nr rys. 1	

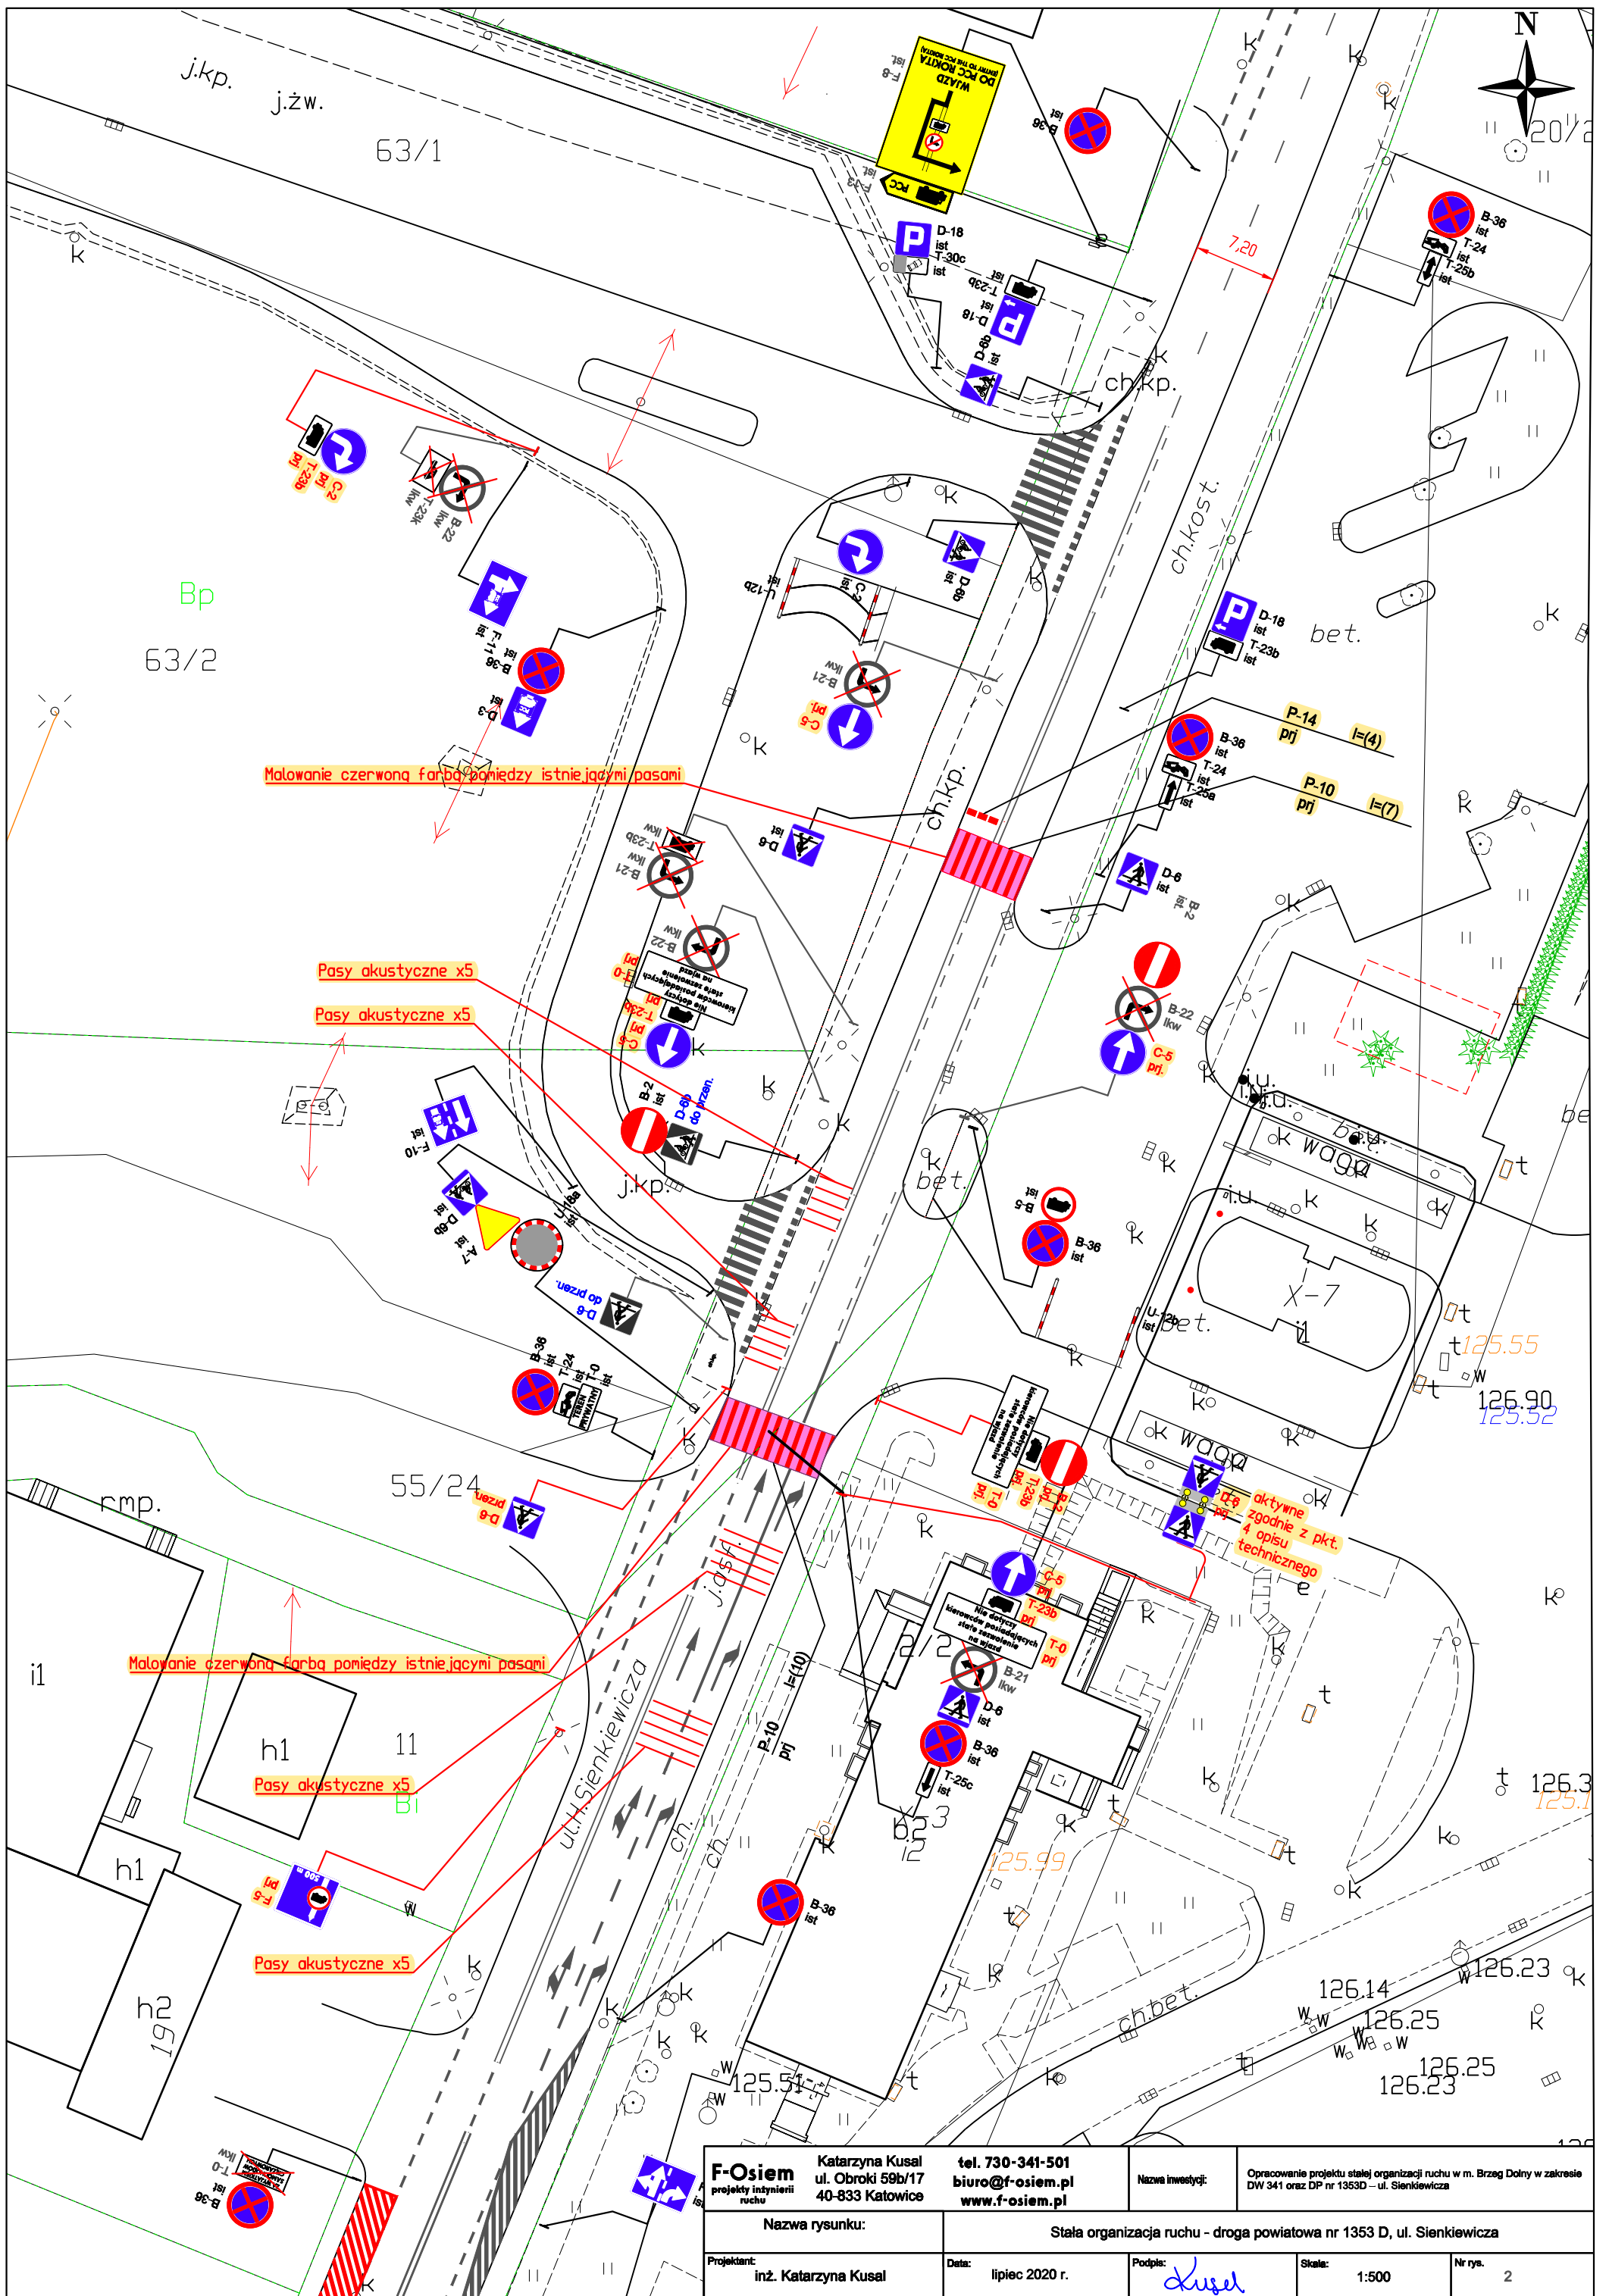

Malowanie czerwona farba pomiędzy istniejącymi pasami

Pasy akustyczne x5

Pasy akustyczne x5



Malowanie czerwona farba pomiędzy istniejącymi pasami

Pasy akustyczne x5

Pasy akustyczne x5

aktywne zgodnie z pkt. 4 opisu technicznego

F-Osiem projekty inżynierii ruchu		Katarzyna Kusal ul. Obroki 59b/17 40-833 Katowice		tel. 730-341-501 biuro@f-osiem.pl www.f-osiem.pl		Nazwa inwestycji:		Opracowanie projektu stałej organizacji ruchu w m. Brzeg Dolny w zakresie DW 341 oraz DP nr 1353D - ul. Sienkiewicza	
Nazwa rysunku:				Stała organizacja ruchu - droga powiatowa nr 1353 D, ul. Sienkiewicza					
Projektant: inż. Katarzyna Kusal		Data: lipiec 2020 r.		Podpis: <i>Kusal</i>		Skala: 1:500		Nr rys. 2	

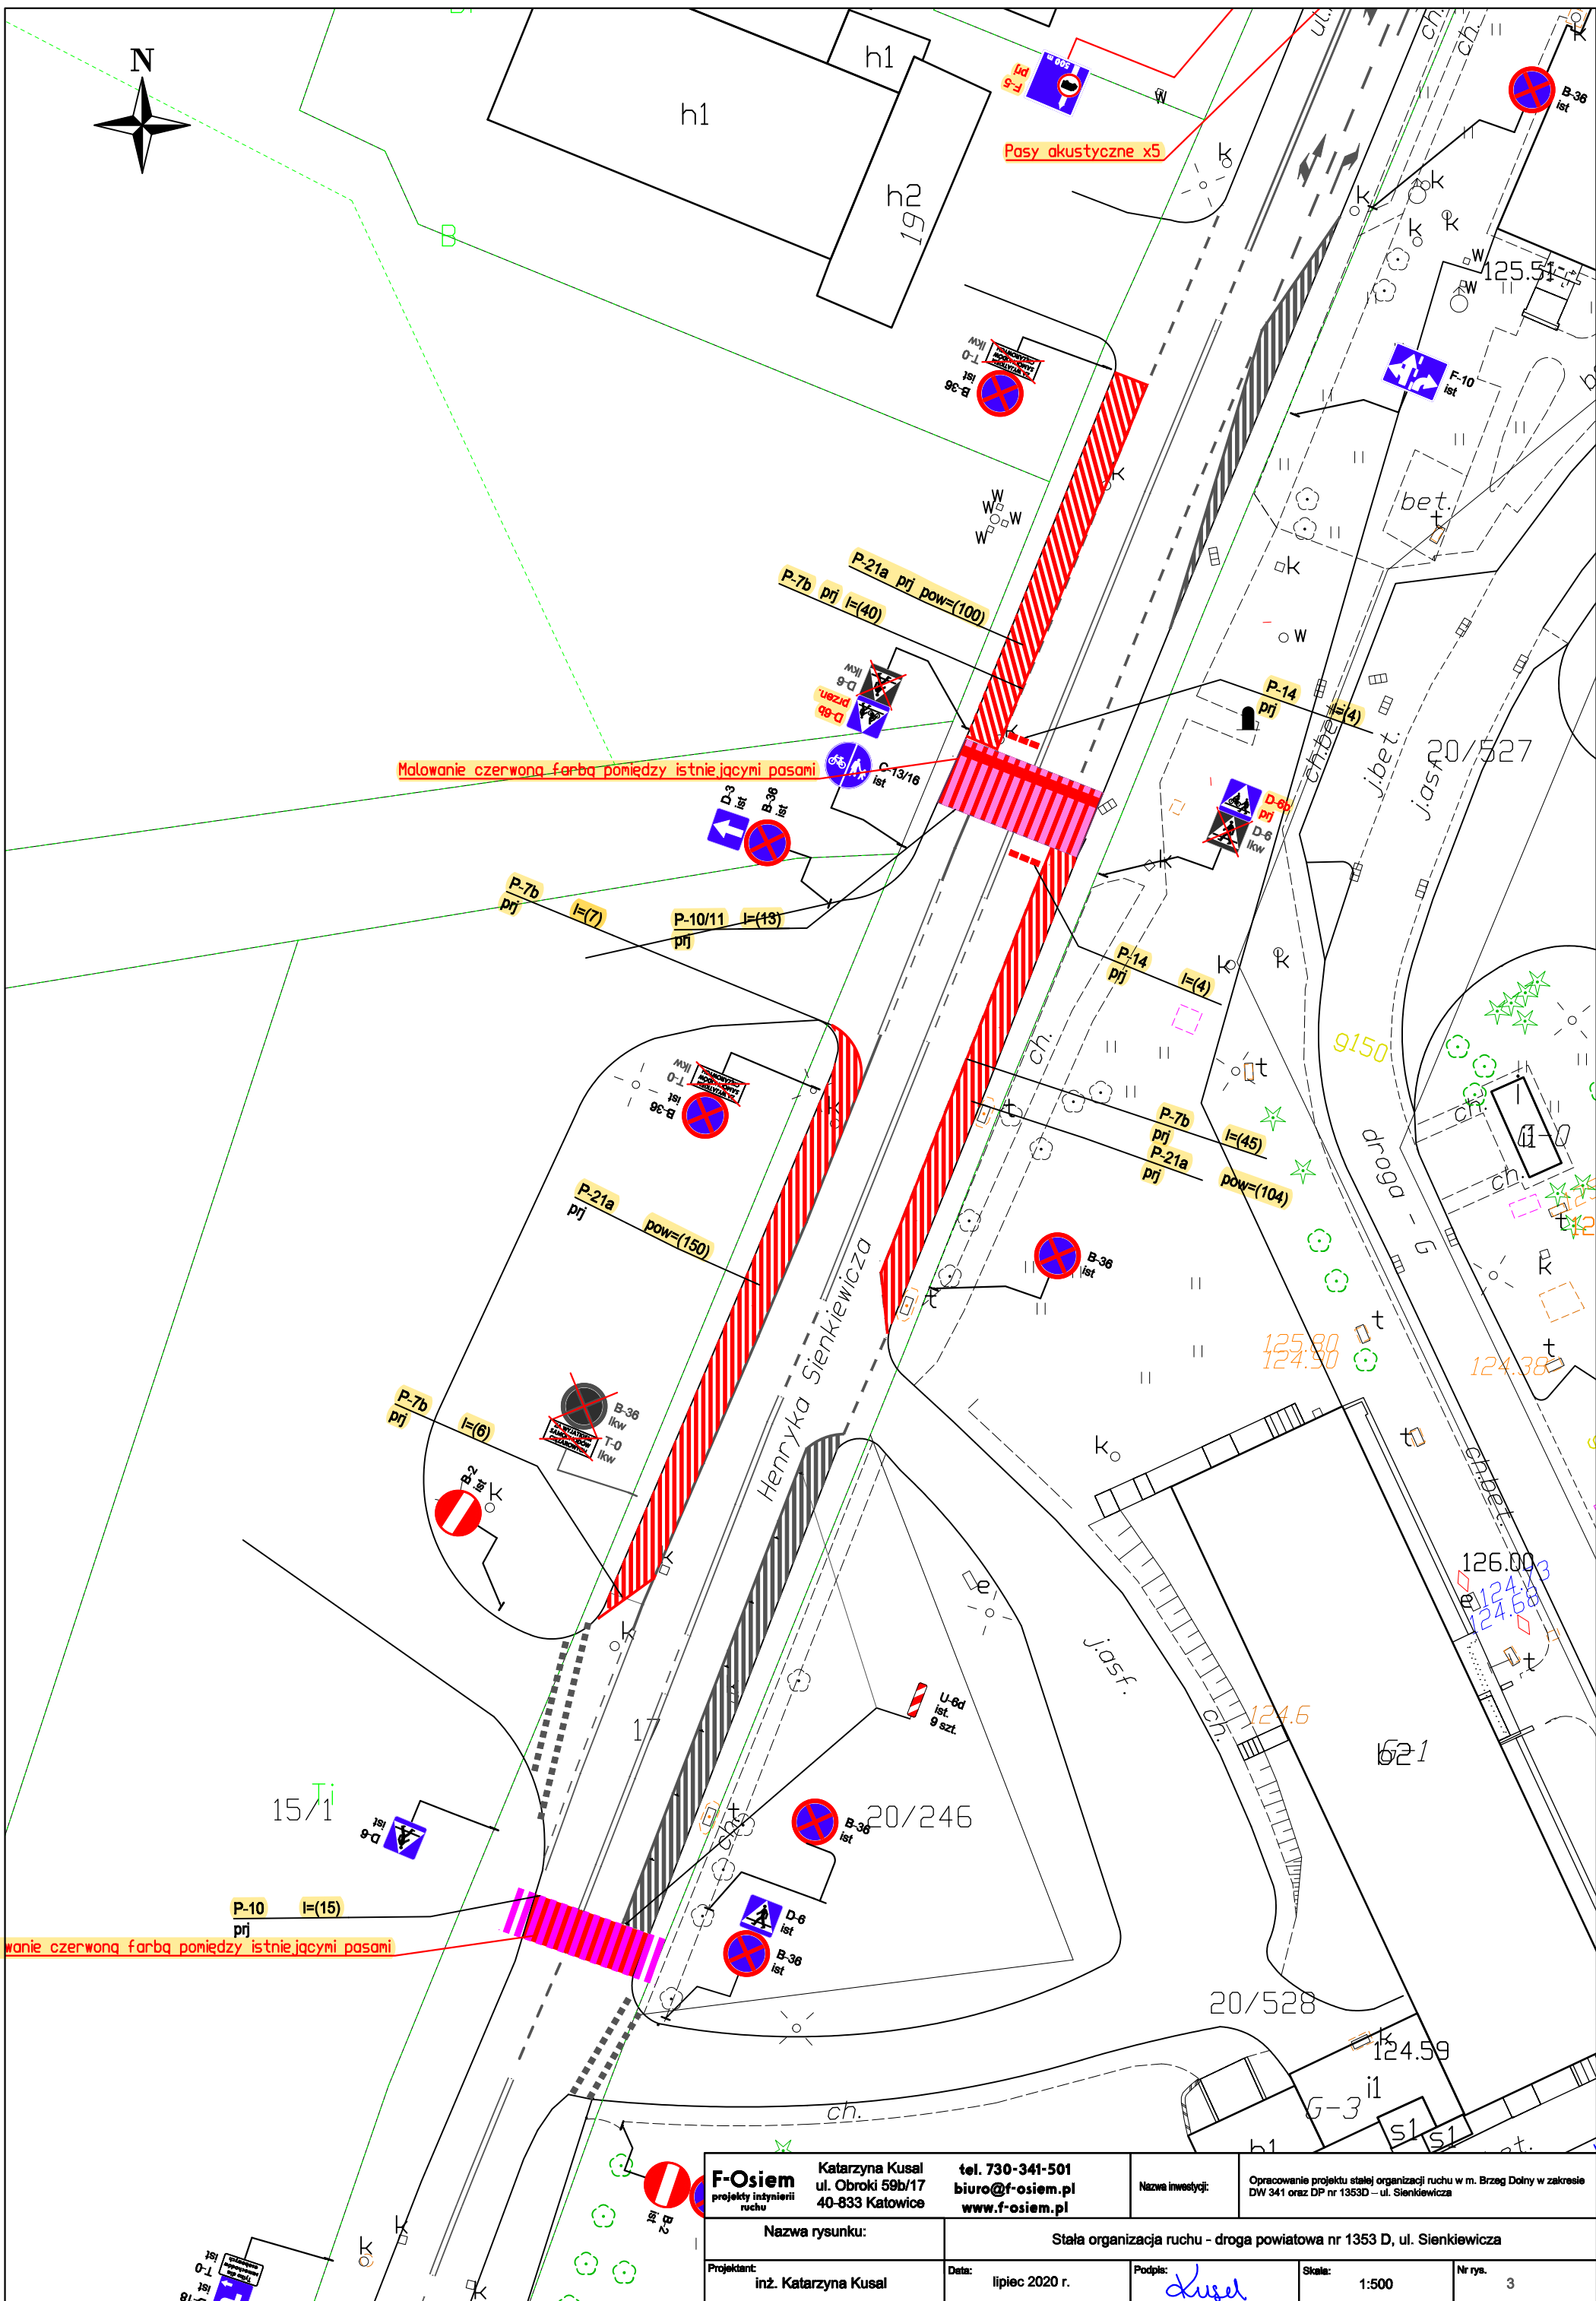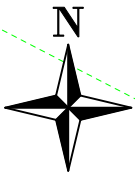


F-Osiem projekty inżynierii ruchu		Katarzyna Kusal ul. Obroki 59b/17 40-833 Katowice		tel. 730-341-501 biuro@f-osiem.pl www.f-osiem.pl		Nazwa inwestycji: Opracowanie projektu stałej organizacji ruchu w m. Brzeg Dolny w zakresie DW 341 oraz DP nr 1353D – ul. Sienkiewicza	
Nazwa rysunku: Stała organizacja ruchu - droga powiatowa nr 1353 D, ul. Sienkiewicza							
Projektant: inż. Katarzyna Kusal		Data: lipiec 2020 r.		Podpis: <i>Kusal</i>		Skala: 1:500	
						Nr rys. 3	





Malowanie czerwona farbą pomiędzy istniejącymi pasami

3/3


F-Osiem projekty inżynierii ruchu		Katarzyna Kusal ul. Obroki 59b/17 40-833 Katowice	tel. 730-341-501 biuro@f-osiem.pl www.f-osiem.pl	Nazwa inwestycji:	Opracowanie projektu stałej organizacji ruchu w m. Brzeg Dolny w zakresie DW 341 oraz DP nr 1353D – ul. Sienkiewicza				
Nazwa rysunku:		Stala organizacja ruchu - droga powiatowa nr 1353 D, ul. Sienkiewicza							
Projektant:	inż. Katarzyna Kusal	Data:	lipiec 2020 r.	Podpis:	<i>Kusal</i>	Skala:	1:500	Nr rys.	4

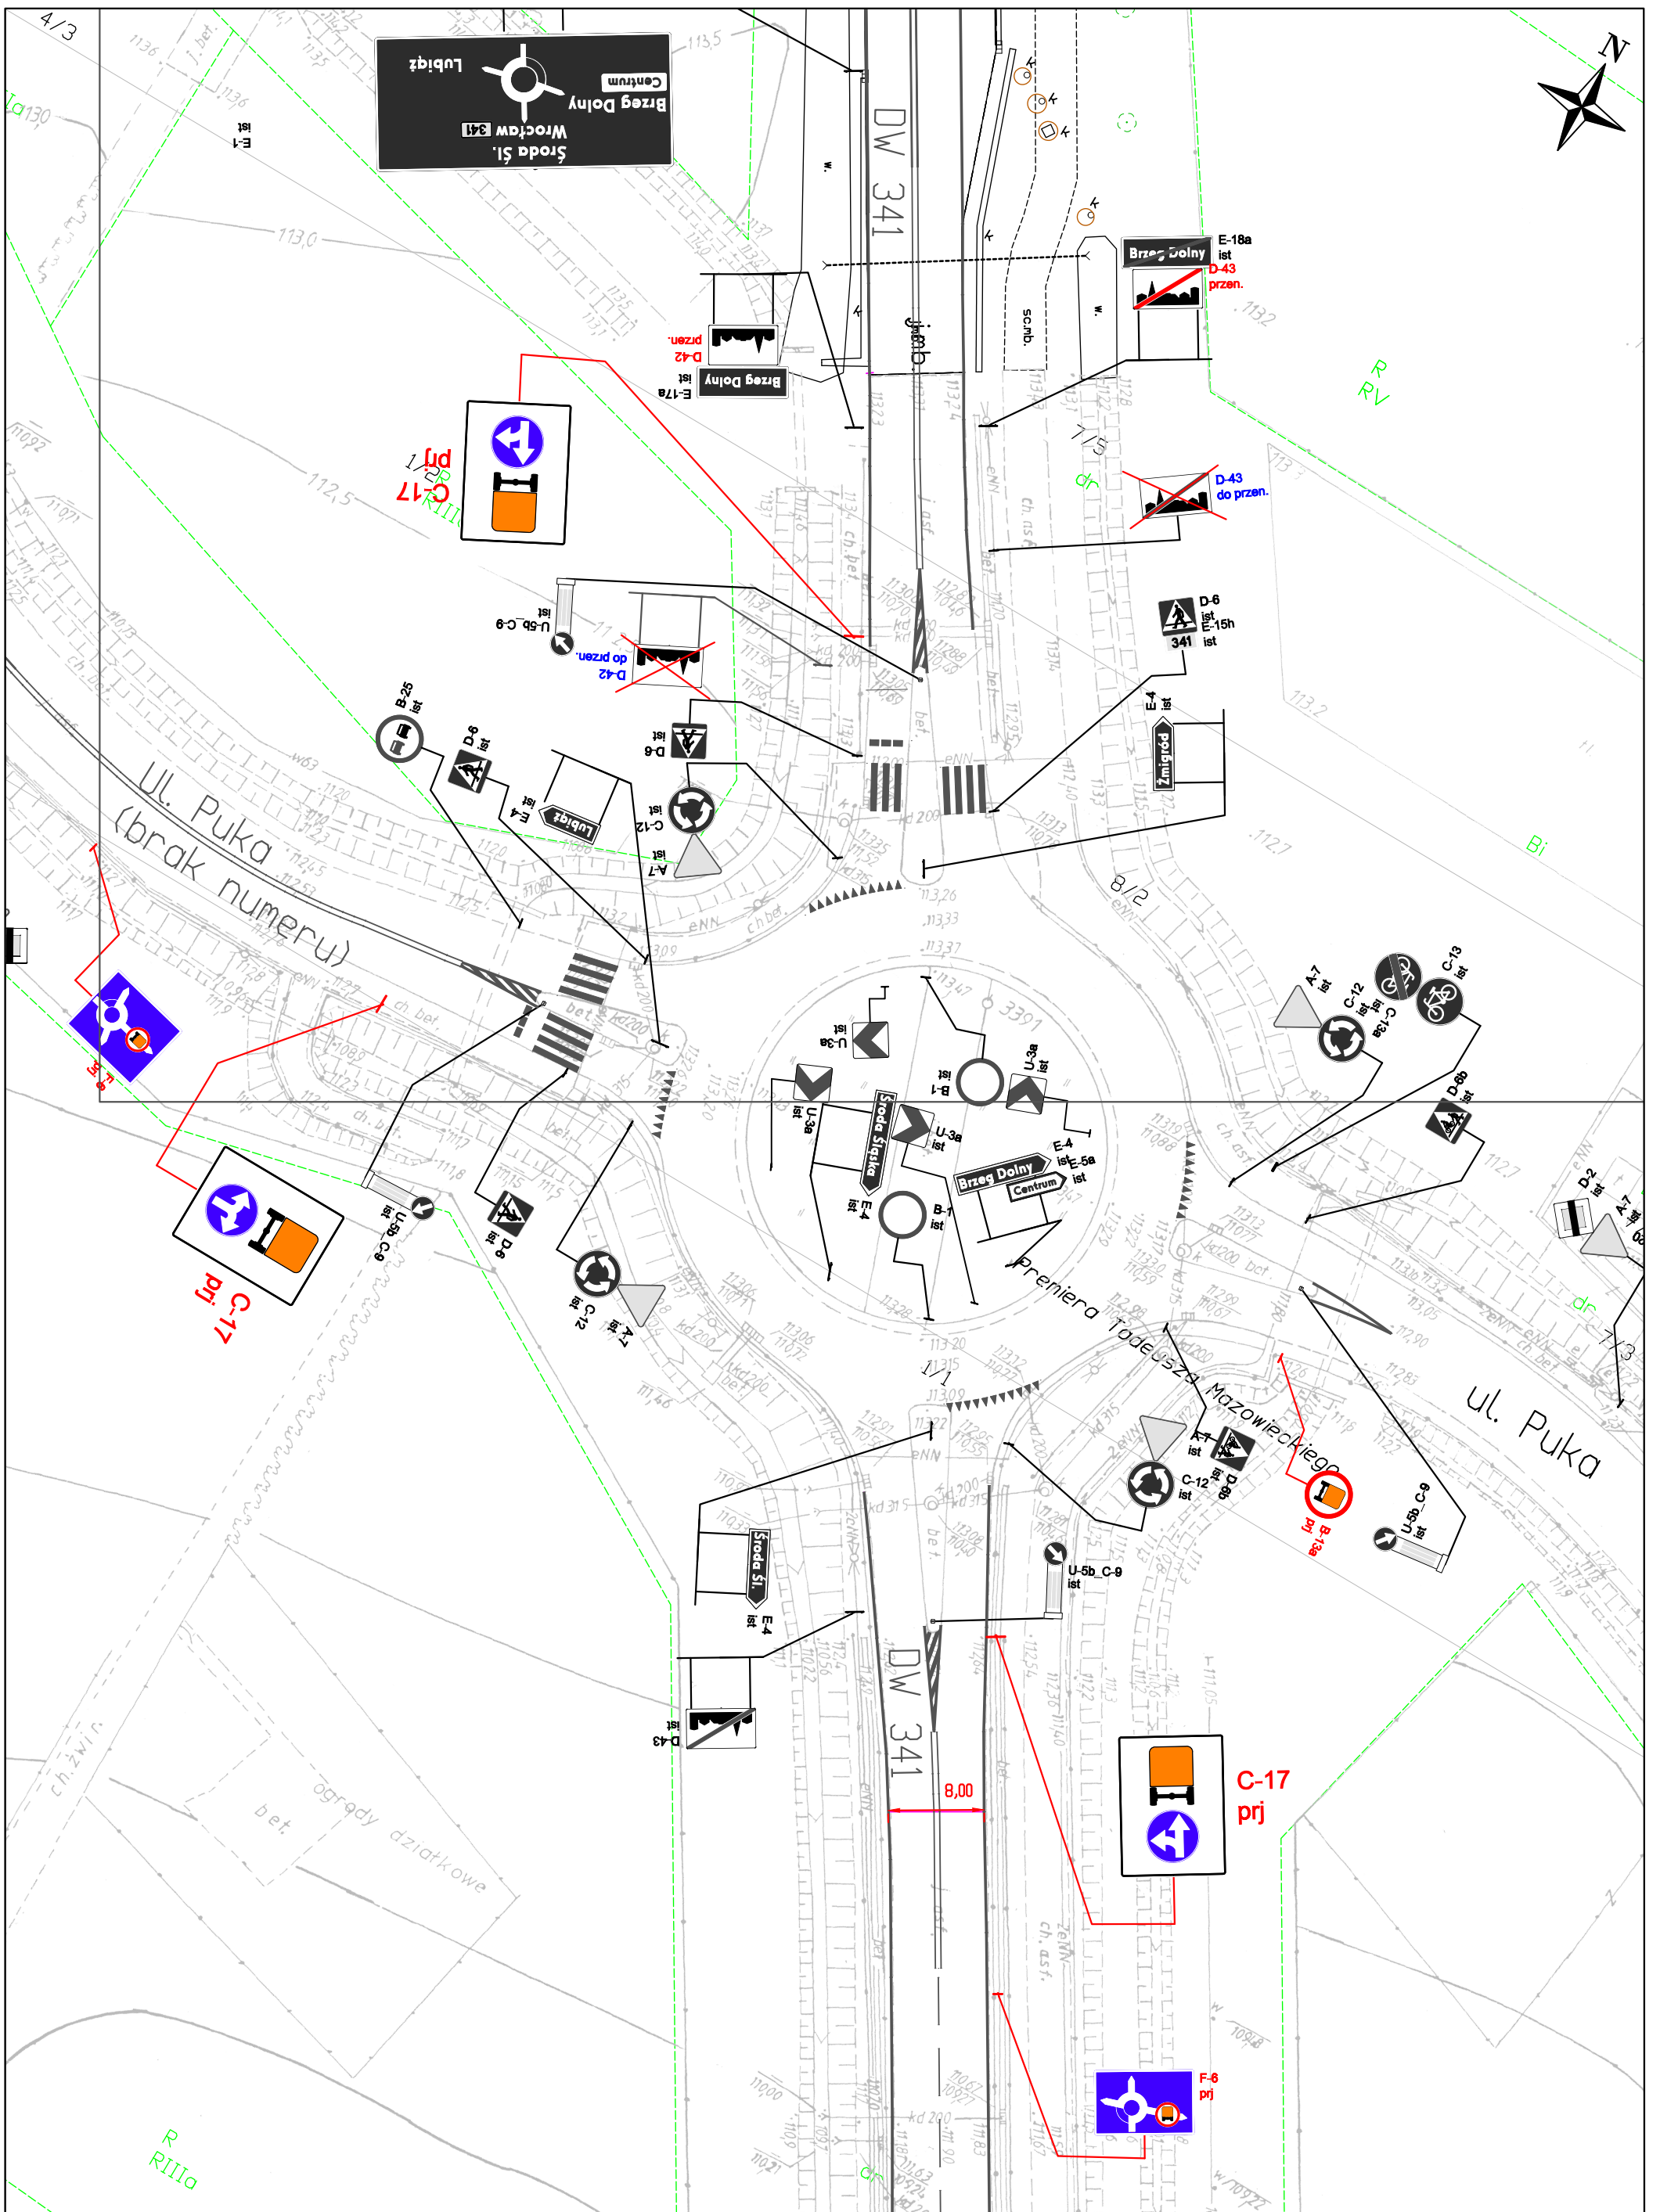

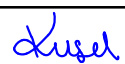
F-Osiem projekty inżynierii ruchu	Katarzyna Kusal ul. Obroki 59b/17 40-833 Katowice	tel. 730-341-501 biuro@f-osiem.pl www.f-osiem.pl	Nazwa inwestycji:	Opracowanie projektu stałej organizacji ruchu w m. Brzeg Dolny w zakresie DW 341 oraz DP nr 1353D – ul. Sienkiewicza
	Nazwa rysunku: Stała organizacja ruchu - droga powiatowa nr 1353 D, ul. Sienkiewicza			
Projektant: inż. Katarzyna Kusal	Data: lipiec 2020 r.	Podpis: 	Skala: 1:500	Nr rys. 5a

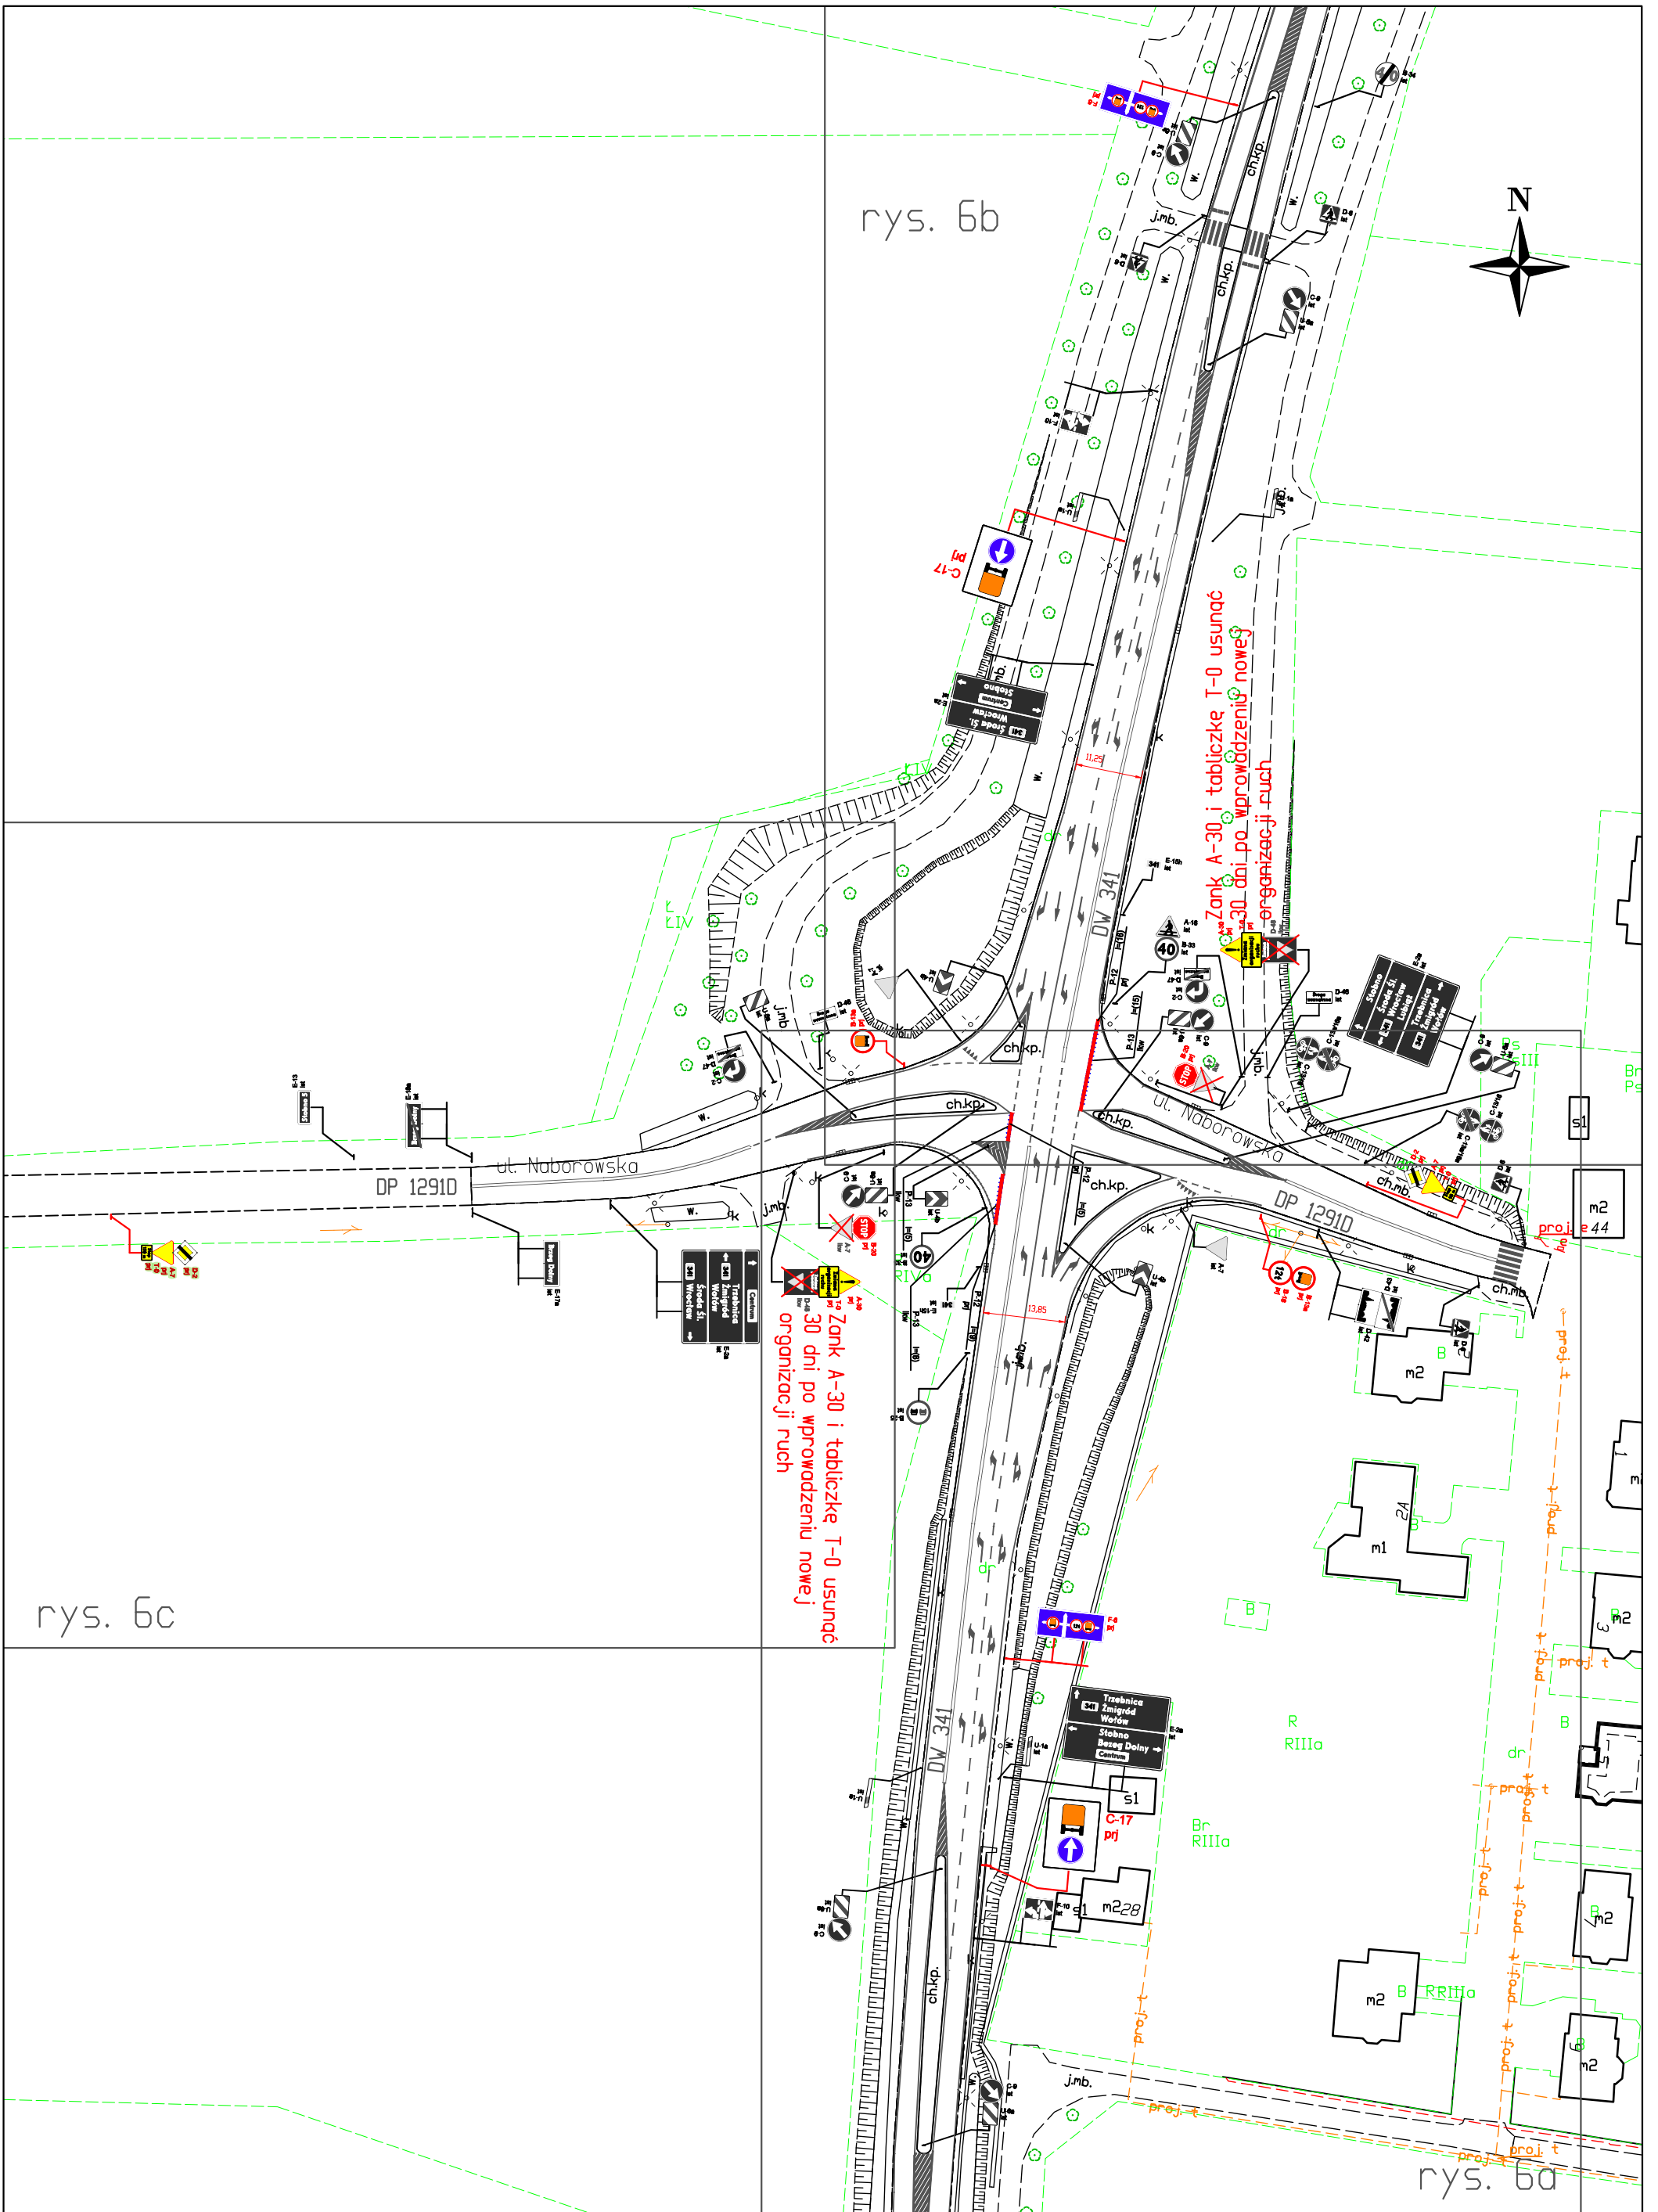

F-Osiem projekty inzynierii ruchu		Katarzyna Kusal ul. Obroki 59b/17 40-833 Katowice		tel. 730-341-501 biuro@f-osiem.pl www.f-osiem.pl		Nazwa inwestycji:		Opracowanie projektu stałej organizacji ruchu w m. Brzeg Dolny w zakresie DW 341 oraz DP nr 1353D – ul. Sienkiewicza	
Nazwa rysunku:		Stała organizacja ruchu - droga wojewódzka nr 341							
Projektant: inż. Katarzyna Kusal		Data: lipiec 2020 r.		Podpis: <i>Kusal</i>		Skala: 1:1000		Nr rys. 6	

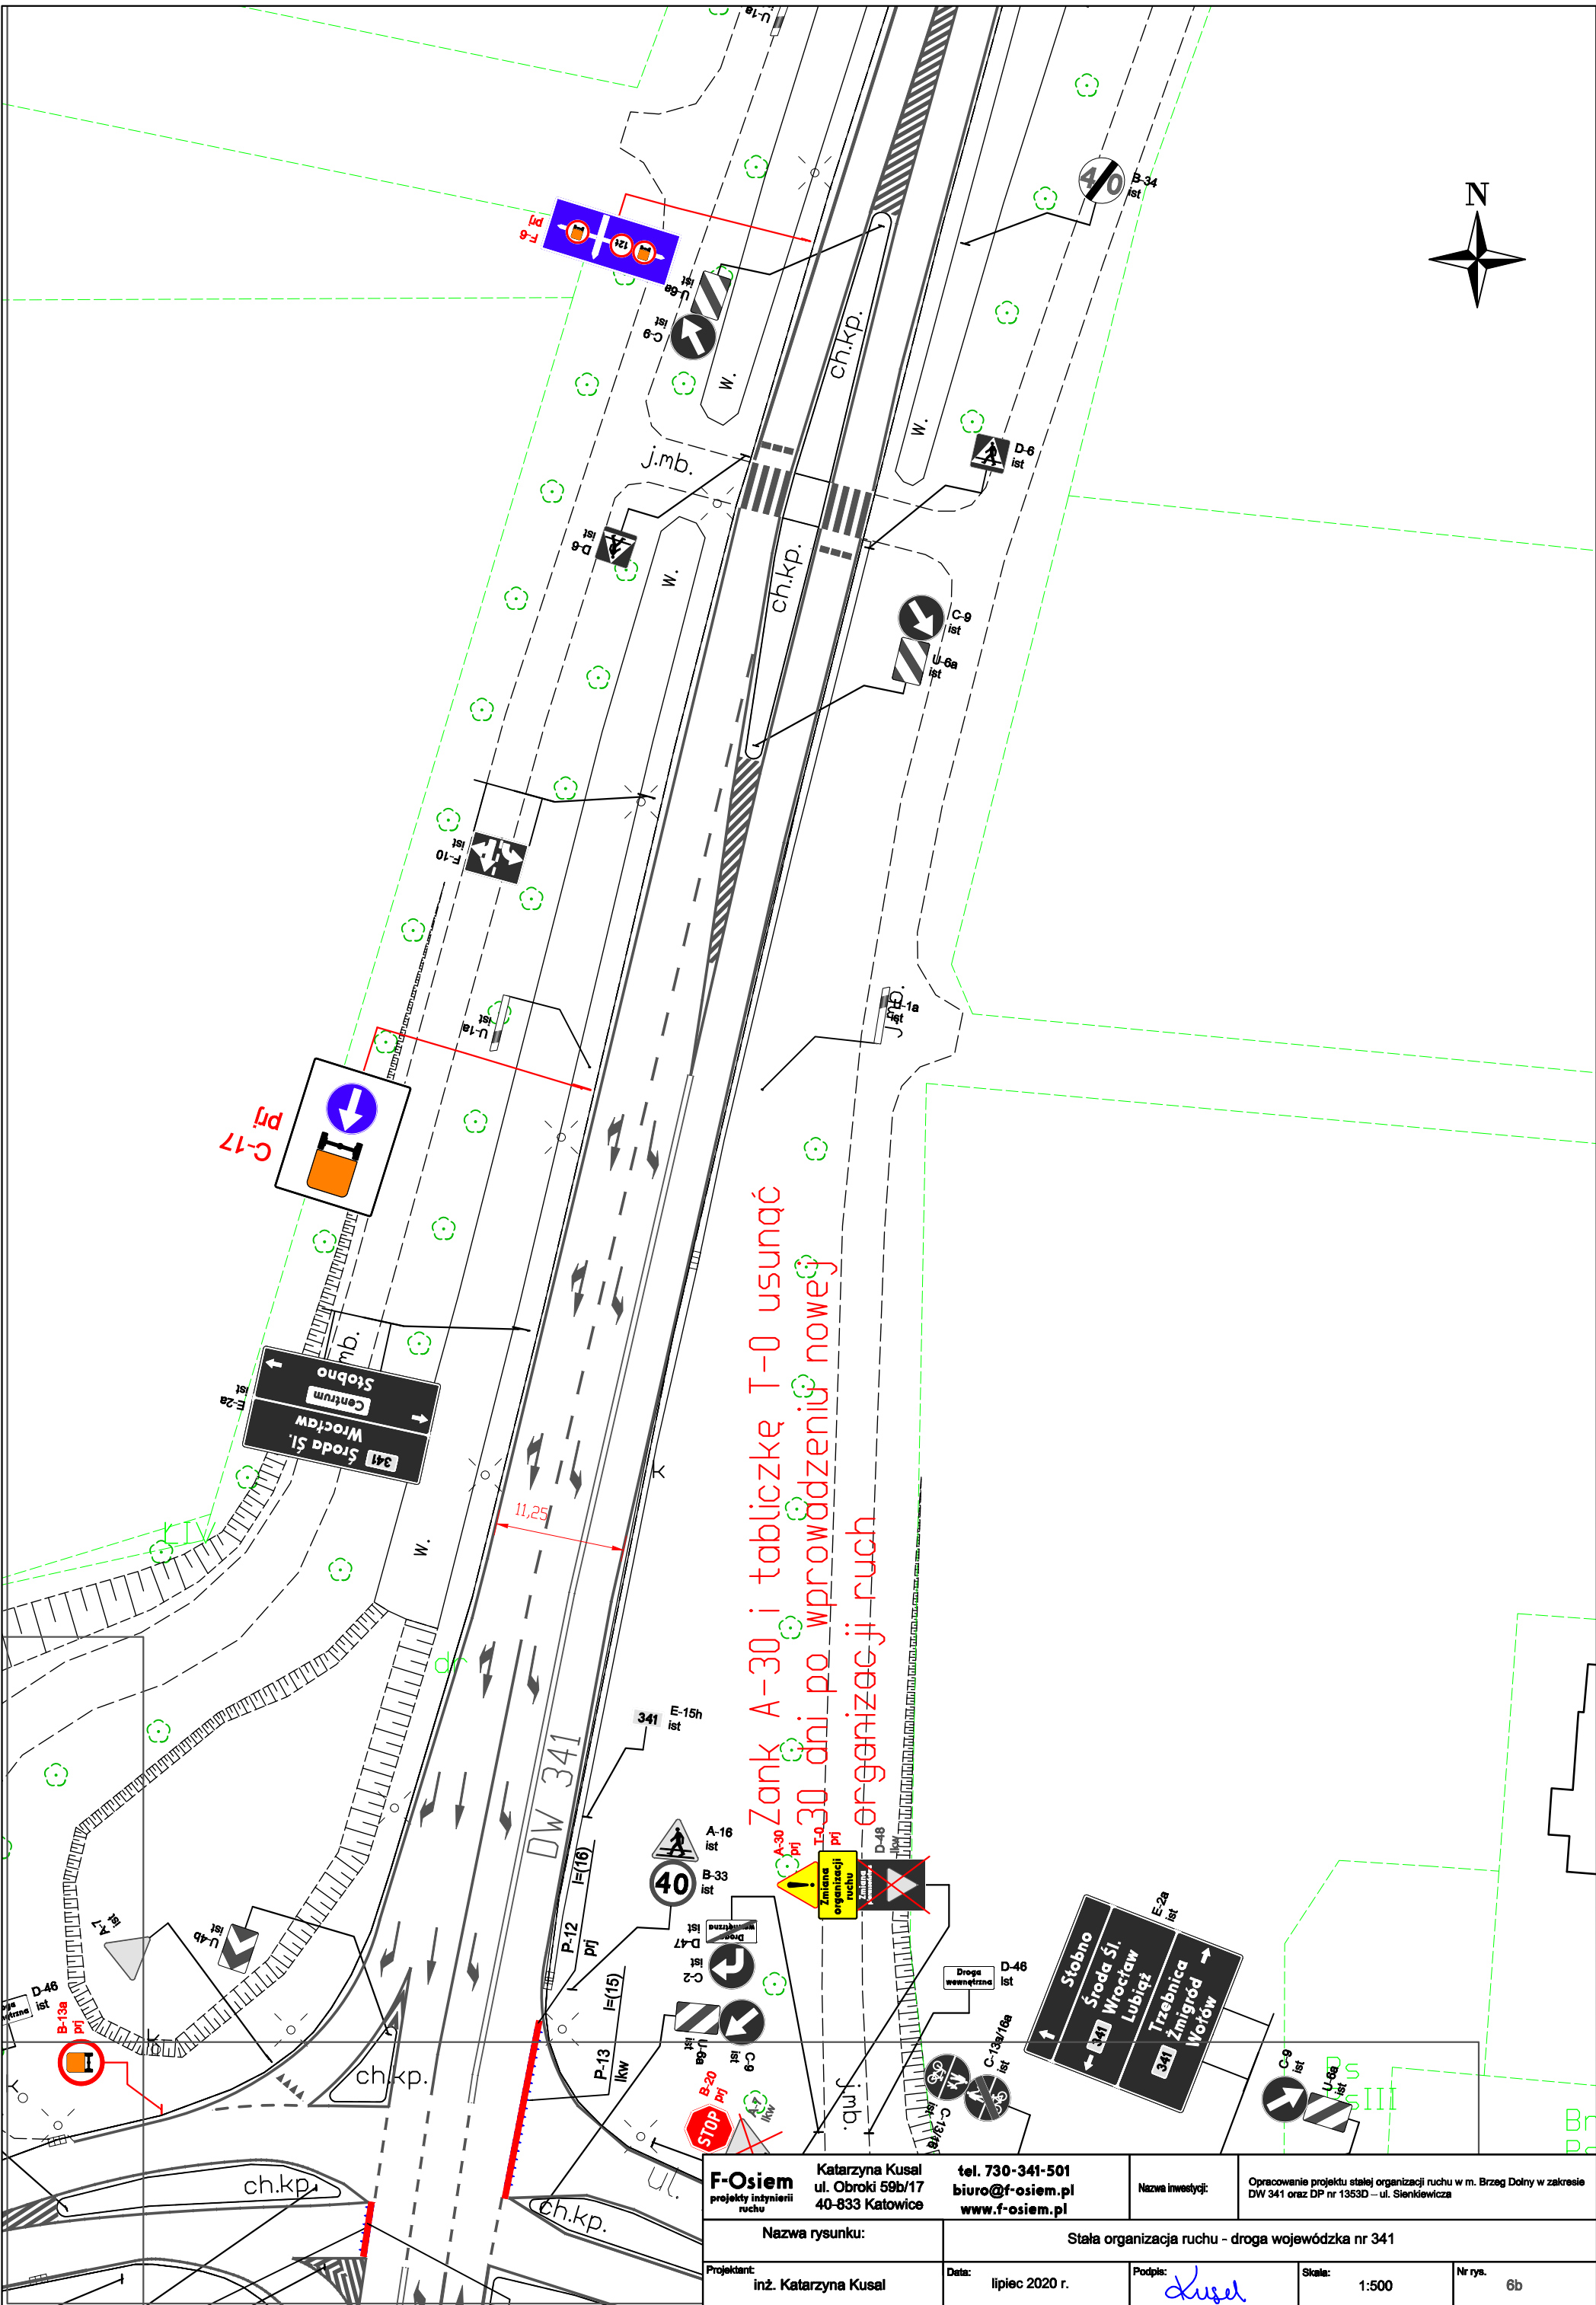

F-Osiem projekty inżynierii ruchu		Katarzyna Kusal ul. Obroki 59b/17 40-833 Katowice	tel. 730-341-501 biuro@f-osiem.pl www.f-osiem.pl	Nazwa inwestycji:	Opracowanie projektu stałej organizacji ruchu w m. Brzeg Dolny w zakresie DW 341 oraz DP nr 1353D – ul. Sienkiewicza
Nazwa rysunku:		Staża organizacja ruchu - droga wojewódzka nr 341			
Projektant:	inż. Katarzyna Kusal	Data:	lipiec 2020 r.	Podpis:	<i>Kusal</i>
Skala:	1:500	Nr rys.:	6b		

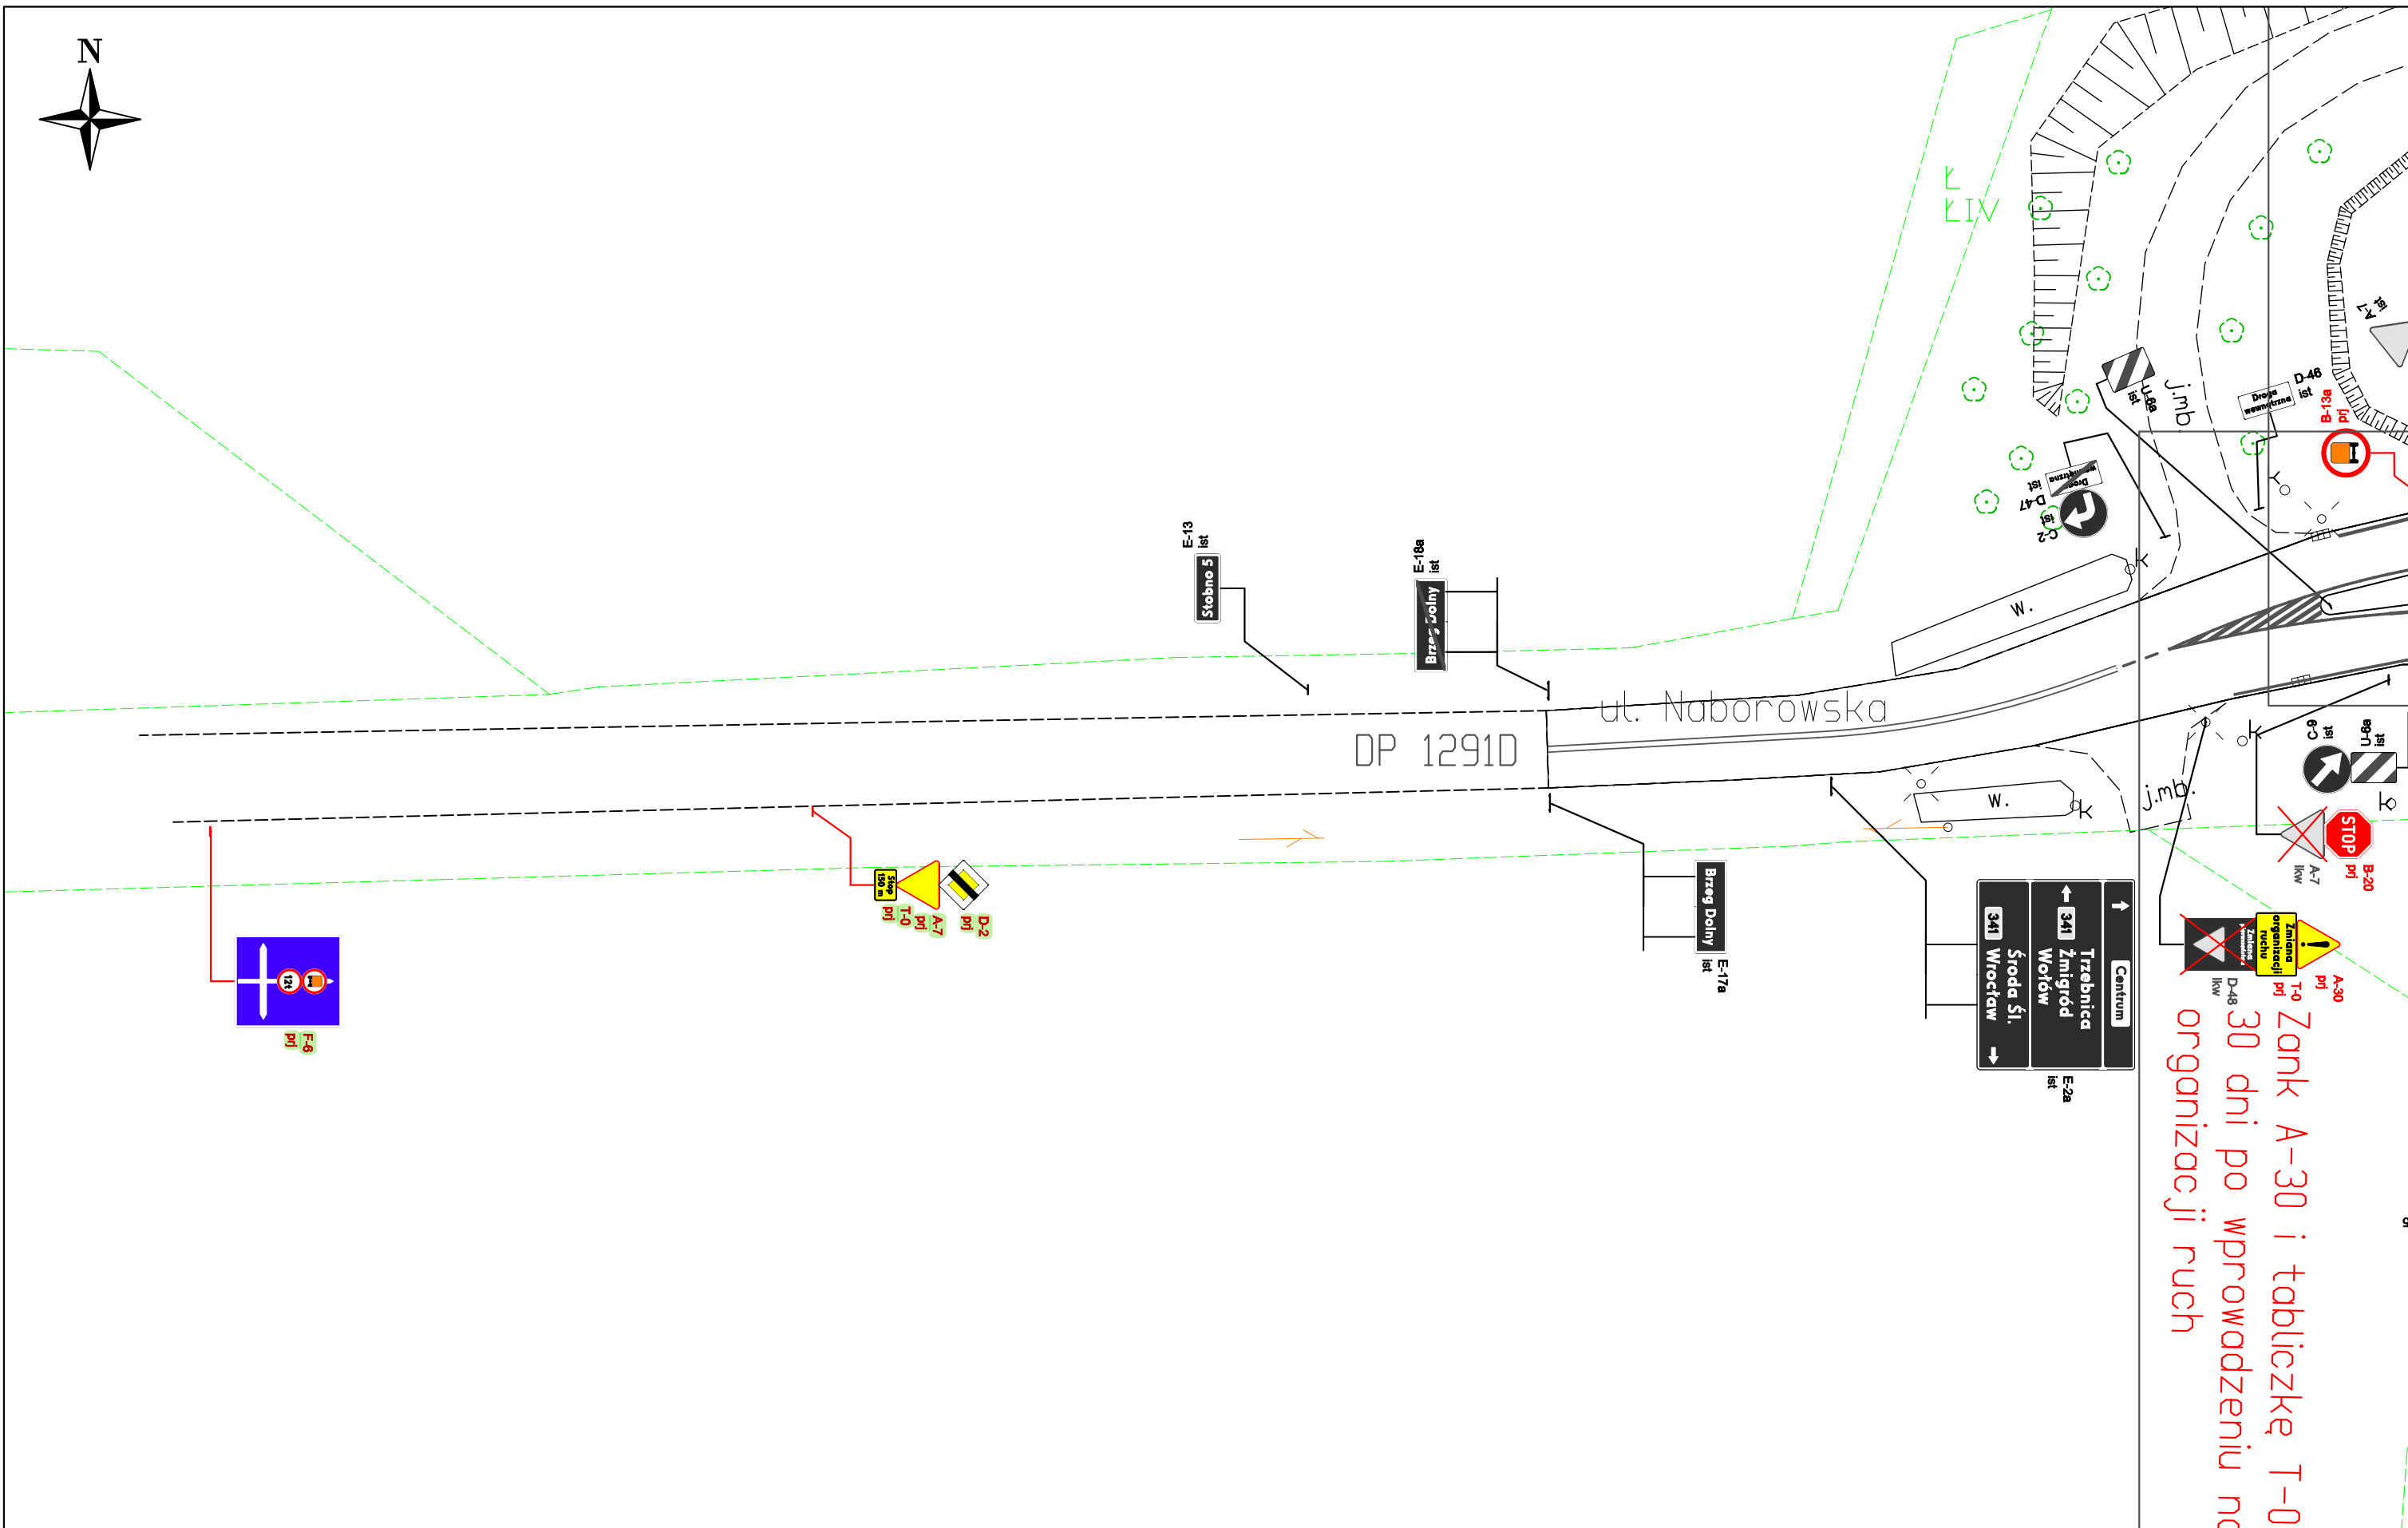


Znak A-30 i tabliczkę T-0
30 dni po wprowadzeniu na
organizacji ruchu

F-Osiem projekty inżynierii ruchu	Katarzyna Kusal ul. Obroki 59b/17 40-833 Katowice	tel. 730-341-501 biuro@f-osiem.pl www.f-osiem.pl	Nazwa inwestycji:	Opracowanie projektu stałej organizacji ruchu w m. Brzeg Dolny w zakresie DW 341 oraz DP nr 1353D – ul. Siankiewicza					
			Nazwa rysunku: Stała organizacja ruchu - droga wojewódzka nr 341						
Projektant:	inż. Katarzyna Kusal	Data:	lipiec 2020 r.	Podpis:	<i>Kusal</i>	Skala:	1:500	Nr rys.	6c



rys. 7b

rys. 7a

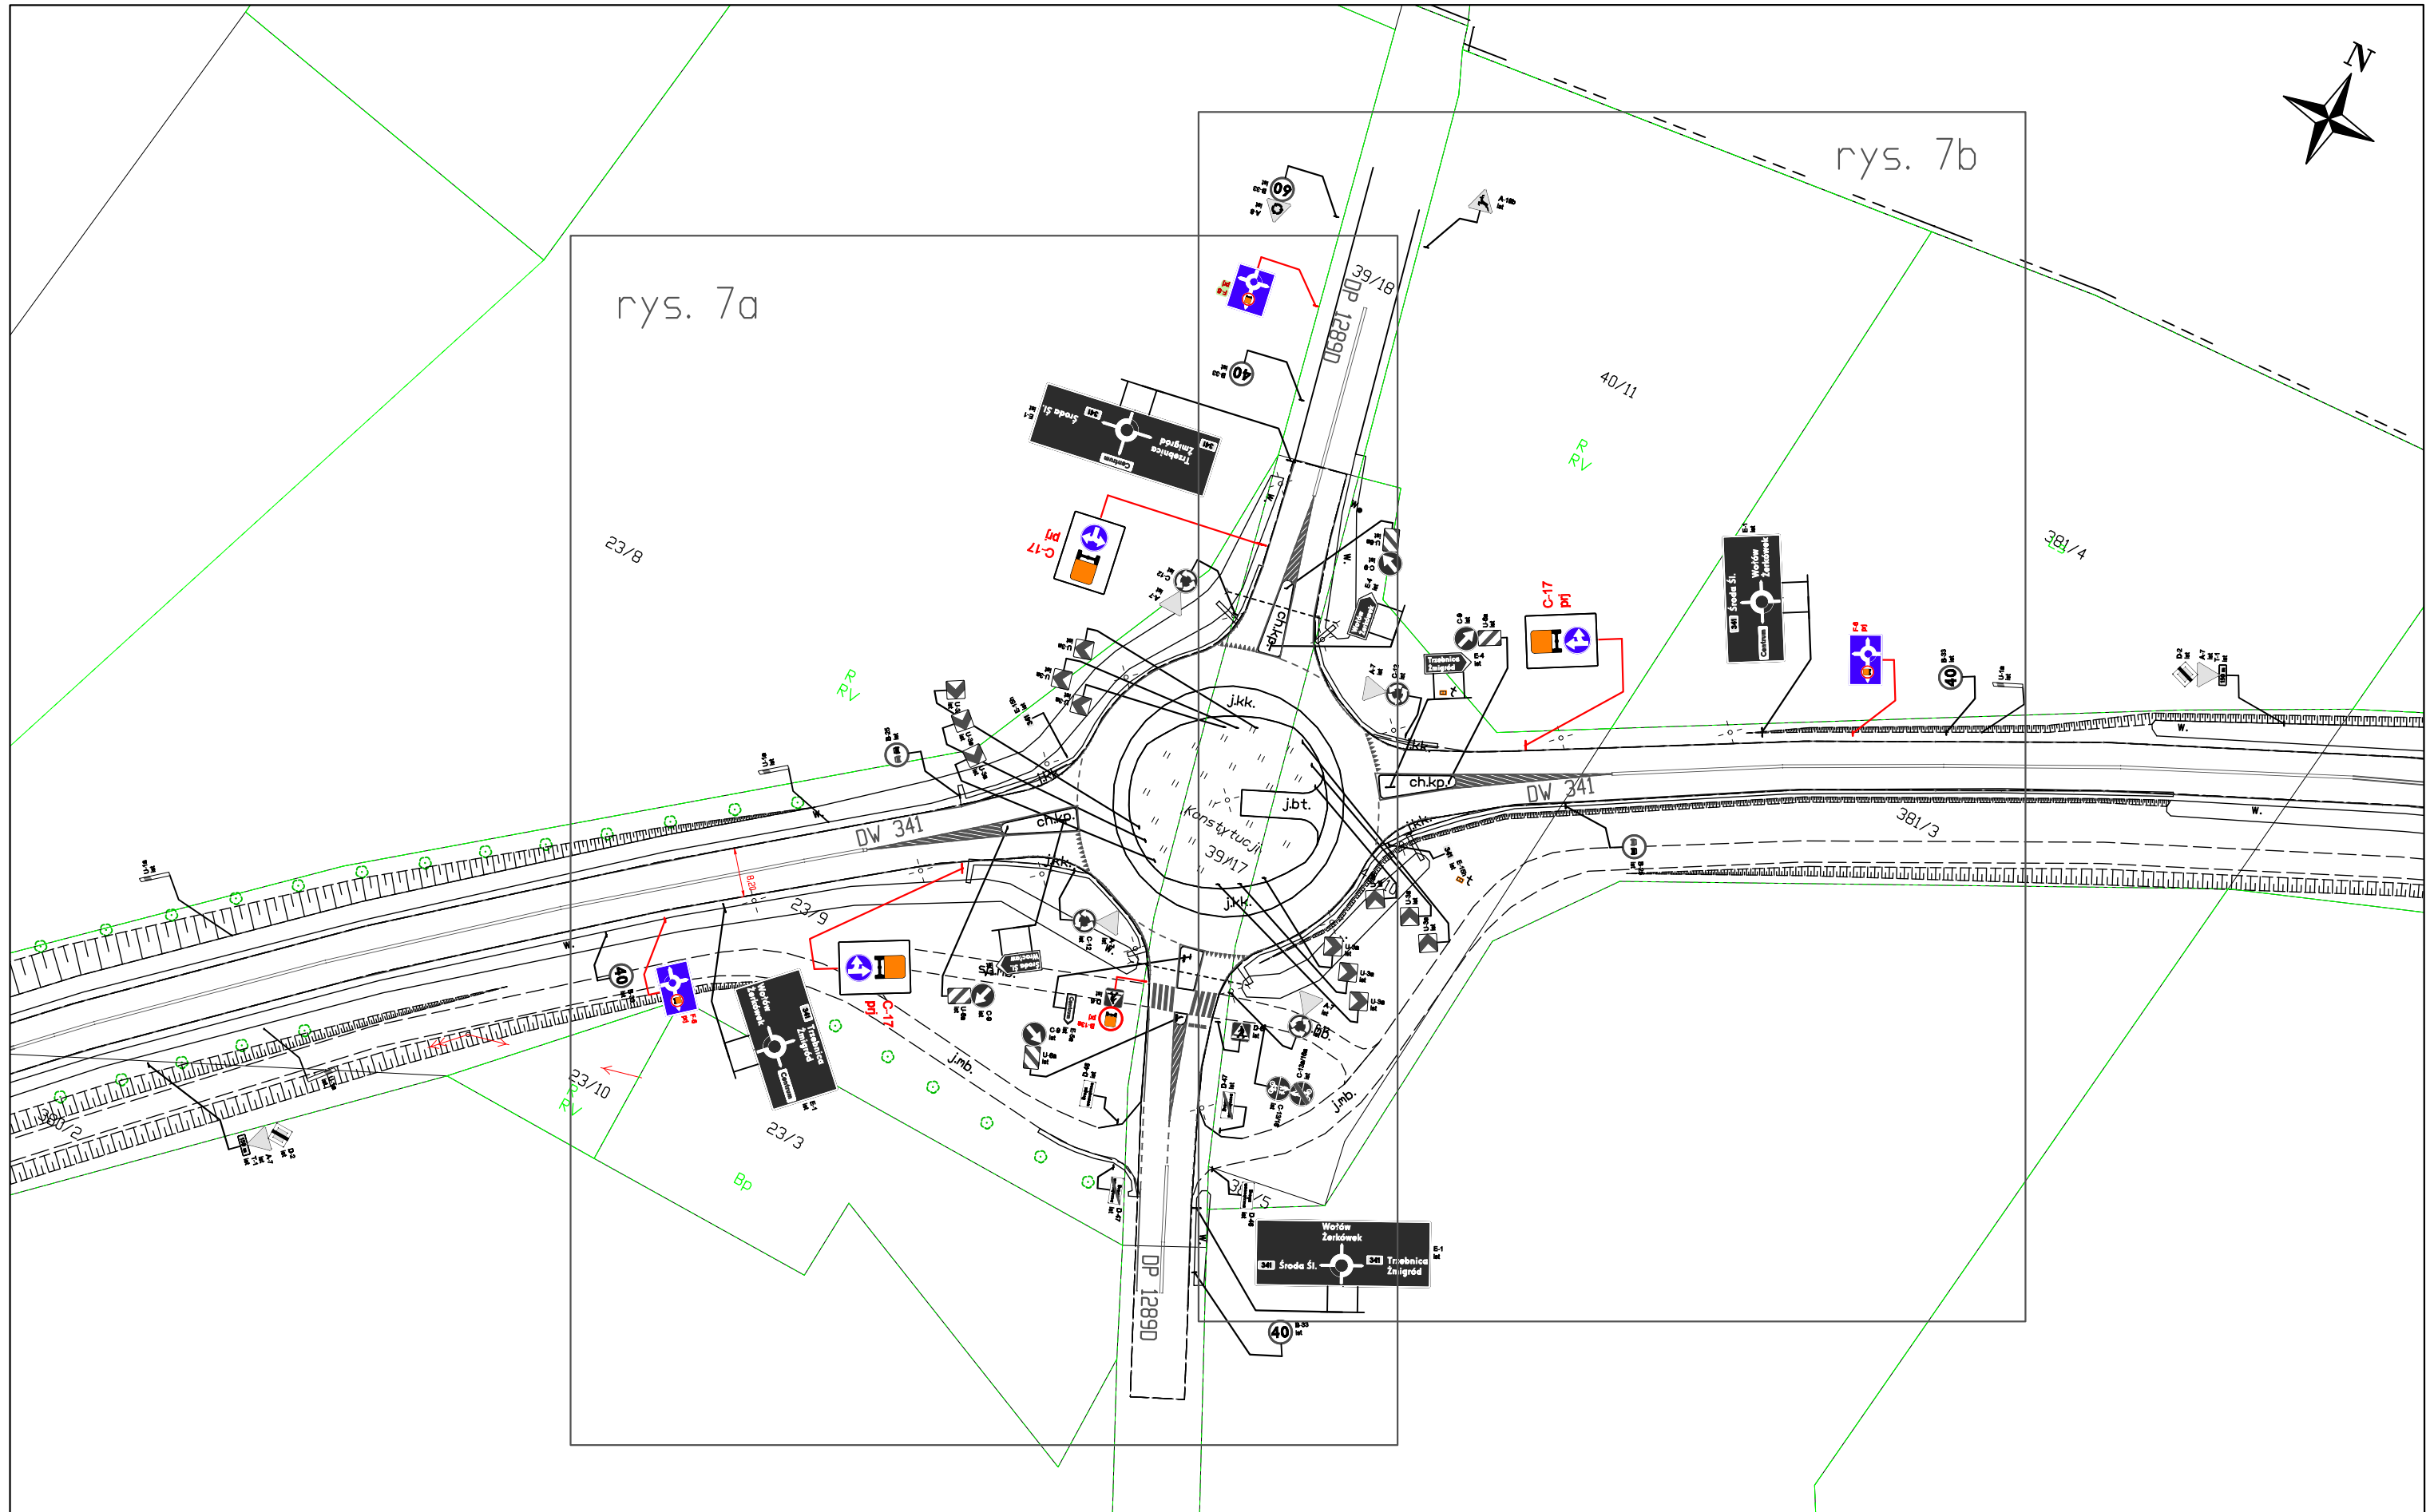

F-Osiem projekty inżynierii ruchu	Katarzyna Kusal ul. Obroki 59b/17 40-833 Katowice	tel. 730-341-501 biuro@f-osiem.pl www.f-osiem.pl	Nazwa inwestycji: Opracowanie projektu stałej organizacji ruchu w m. Brząg Dolny w zakresie DW 341 oraz DP nr 1353D – ul. Sienkiewicza	
				Nazwa rysunku: Stała organizacja ruchu - droga wojewódzka nr 341
Projektant: inż. Katarzyna Kusal	Data: lipiec 2020 r.	Podpis: <i>Kusal</i>	Skala: 1:500	Nr rys. 7

