Droga 2

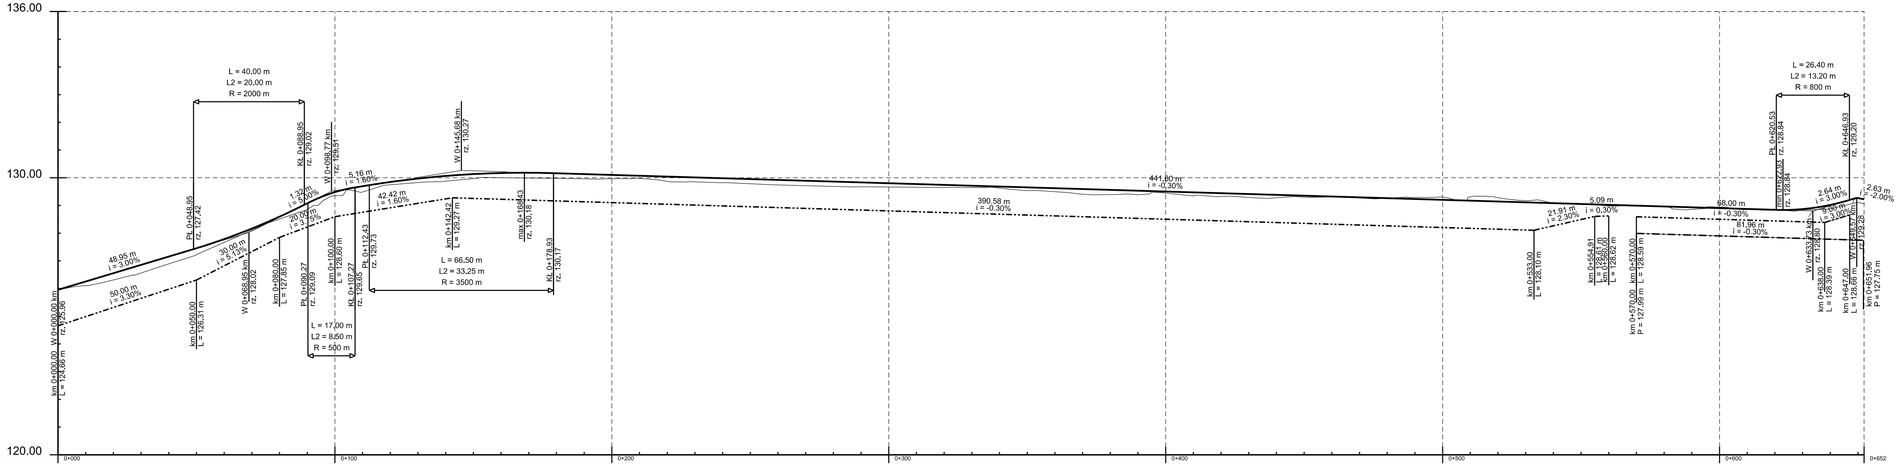

OBJAŚNIENIA:

- Niweleta
- Teren
- Rów prawy
- Rów lewy
- Przepust
- Zjazd strona lewa
- Zjazd strona prawa
- Mijanka

Głębokość wykopu:	0.11 0.18 0.08 0.04 0.04
Wysokość nasypu:	0.04 0.27 0.28 0.24 0.24 0.03 0.04 0.21 0.22 0.13 0.13 0.17 0.15 0.12 0.16 0.20 0.19 0.14 0.09 0.18 0.16 0.17 0.18 0.13 0.08 0.11 0.11 0.19 0.06 0.11 0.05 0.01 0.04 0.01 0.03 0.05 0.15 0.18 0.15
Rzędne projektowane:	125.96 126.87 126.74 126.76 127.42 127.46 128.37 128.40 129.02 129.09 129.48 129.65 129.73 129.79 128.91 130.13 130.18 130.17 130.10 130.07 130.03 129.98 129.95 129.88 129.80 129.73 129.65 129.64 129.58 129.50 129.43 129.35 129.20 129.16 129.13 129.05 129.03 128.98 128.90 128.84 128.84 128.85 129.09 129.26 129.22
Łuki pionowe i pochylenia:	L = 48,95 i = 3.00% L = 40,00 L2 = 20,00 L1 = 20,00 R = 2000,00 L = 17,00 L1,L2 = 8,50 R = 500,00 L = 66,50 L2 = 33,25 L1 = 33,25 R = 3500,00 L = 441,80 i = -0.30% L = 26,40 L2 = 13,20 L1 = 13,20 R = 800,00
Rzędne istniejące:	125.96 126.69 126.44 126.48 127.18 127.22 128.34 128.36 128.81 128.87 129.35 129.52 129.95 130.01 129.79 129.97 129.98 129.98 129.96 129.98 129.85 129.82 129.78 129.70 129.67 129.65 129.54 129.53 129.39 129.44 129.32 129.30 129.30 129.24 129.31 129.34 129.21 129.05 128.99 128.87 128.84 128.84 128.83 128.81 128.80 128.85 128.94 129.10 129.07
Proste i łuki poziome:	L=3,86 R=-200,00 L=22,86 L=48,86 R=200,00 L=38,31 L=95,82 R=-100,00 L=31,78 L=114,06 R=4000,00 L=107,64 L=49,27 R=-50,00 L=46,25 L=41,15 R=80,00 L=27,81 R=-50,00 L=9,99 L=5,20 L=9,33
Kilometraż:	0+000,00 0+003,86 0+026,73 0+048,95 0+050,00 0+075,00 0+075,58 0+088,95 0+090,27 0+100,00 0+107,27 0+112,43 0+113,69 0+125,00 0+150,00 0+175,00 0+178,93 0+200,00 0+209,71 0+225,00 0+241,49 0+250,00 0+275,00 0+300,00 0+325,00 0+350,00 0+355,54 0+375,00 0+400,00 0+425,00 0+450,00 0+463,18 0+475,00 0+500,00 0+512,46 0+525,00 0+550,00 0+558,71 0+575,00 0+600,00 0+620,53 0+625,00 0+627,67 0+632,88 0+642,87 0+646,93 0+647,00 0+652,20

MISTA PROJEKT Sp. z o.o. Wierzchosławice 50A, 59-420 Bolków			MISTA PROJEKT
Inwestor:	Powiat Wołowski pl. Piastowski 2, 56-100 Wołów		
Branża: Drogowa	Budowlac (nazwa, adres): Przebudowa dróg w ramach "Opracowania dokumentacji projektowo-kosztorysowej dla prac z zakresu zagospodarowania poscalenioweogo w związku z realizacją projektu "Scalenie gruntów wsi Rataje oraz części wsi Prawików,gmina Wołów, powiat wołowski" w ramach poddziałania "Wsparcie na inwestycje związane z rozwojem, modernizacją i dostosowaniem rolnictwa i leśnictwa" objętego Programem Rozwoju Obszarów Wiejskich 2014 - 2020		
Rodzaj projektu:	PROJEKT BUDOWLANY Projekt Architektoniczno-Budowlany	Data:	Lipiec 2024
Tytuł rysunku:	Profil podłużny - droga nr 2	Nr rys.: 2.0	Skala: 1:100/1:1000
Funkcja	Tytuł, imię i nazwisko	Specjalność	Nr Uprawnień	Podpis
Projektant:	mgr inż. Michał Stanek	drogowa	SLK/4866/POOD/13	