



1. PRZEKRÓJ NORMALNY km 0 + 005

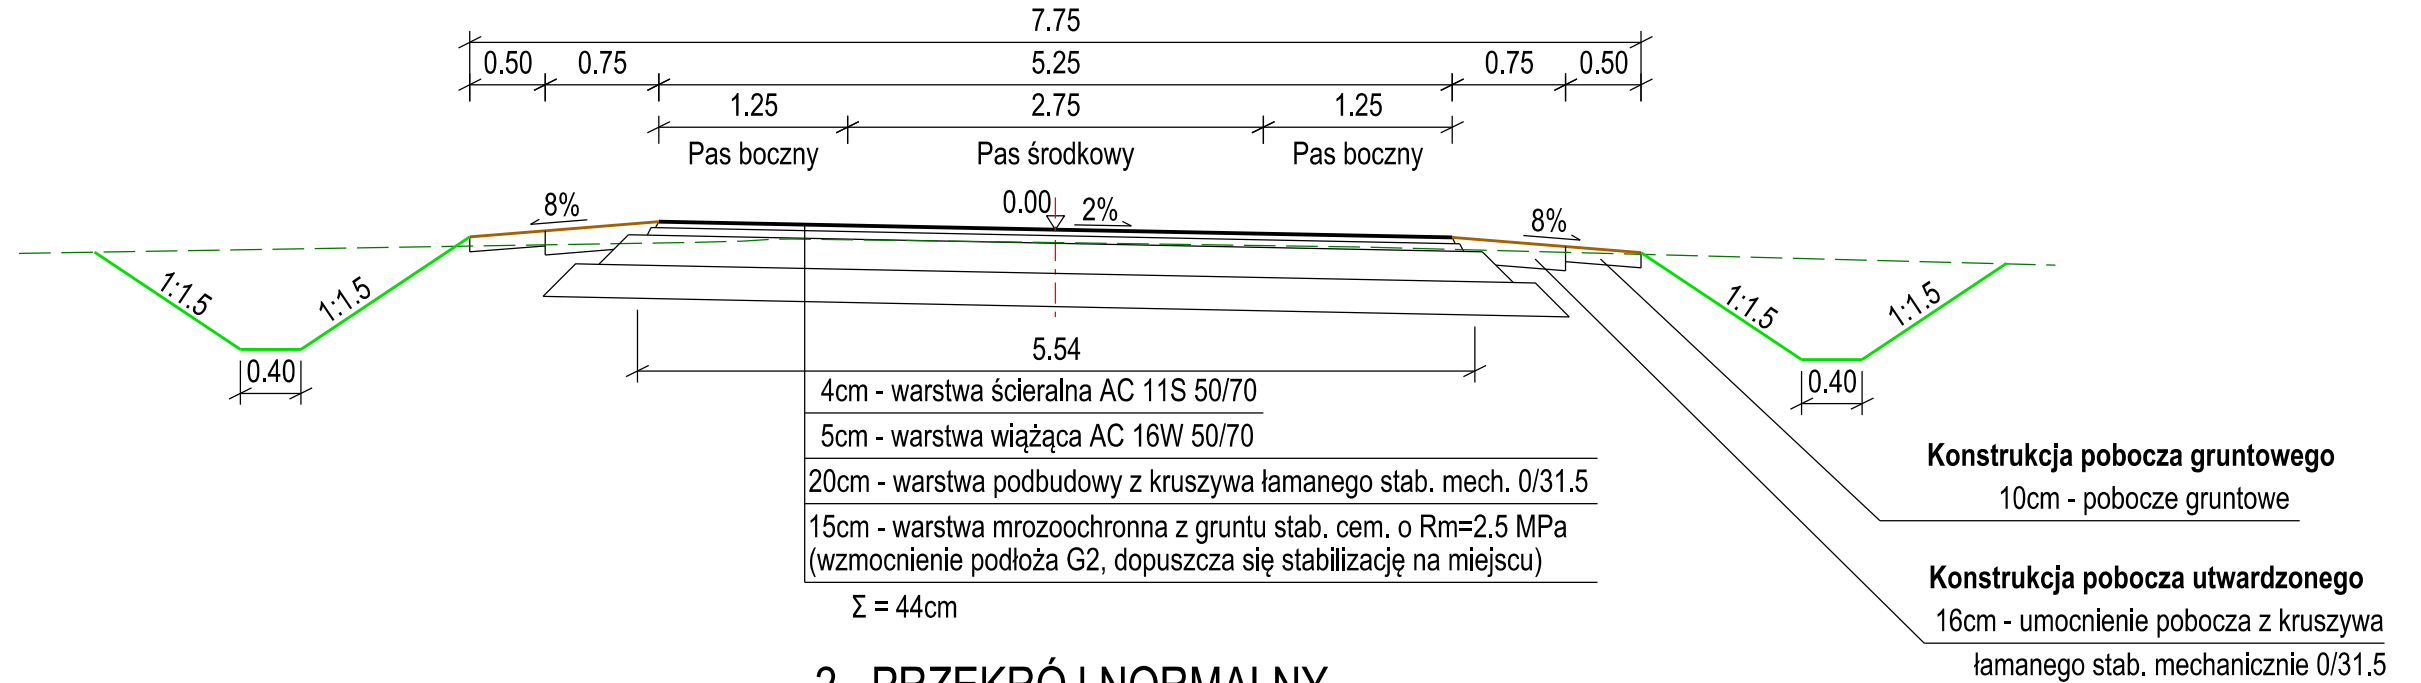

2. PRZEKRÓJ NORMALNY km 0 + 045 - 0+790

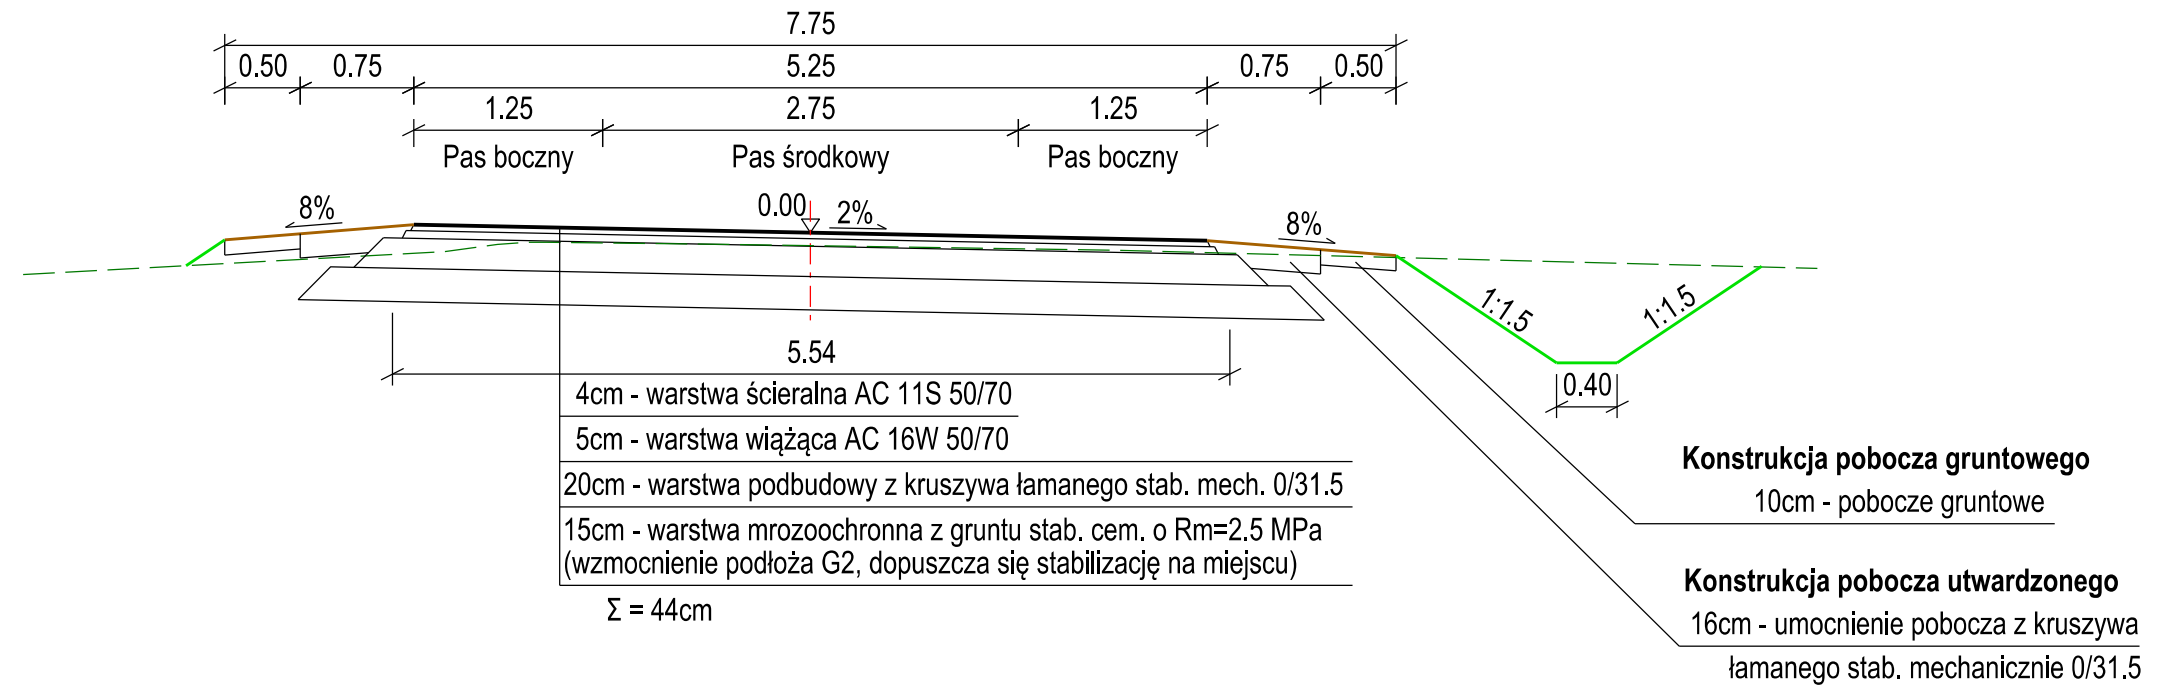

MISTA PROJEKT Sp. z o.o.
Wierzchosławice 50A, 59-420 Bolków



Inwestor:		Powiat Wołowski pl. Piastowski 2, 56-100 Wołów		
Branża:	Budowla: (nazwa, adres)	Przebudowa dróg w ramach "Opracowania dokumentacji projektowo-kosztorysowej dla prac z zakresu zagospodarowania poscaleniowego w związku z realizacją projektu "Scalenie gruntów wsi Rataje oraz części wsi Prawików, gmina Wołów, powiat wołowski" w ramach poddziałania "Wsparcie na inwestycje związane z rozwojem, modernizacją i dostosowaniem rolnictwa i leśnictwa" objętego Programem Rozwoju Obszarów Wiejskich 2014 - 2020		
Drogowa				
Rodzaj projektu:	PROJEKT BUDOWLANY Projekt Architektoniczno-Budowlany	Data:	Lipiec 2024	
Tytuł rysunku:	Przekroje normalne - droga nr 1	Nr rys.:	3.1	Skala: 1:50
Funkcja	Tytuł, imię i nazwisko	Specjalność	Nr Uprawnień	Podpis
Projektant:	mgr inż. Michał Stanek	drogowa	SLK/4866/POOD/13	