


PRZEKRÓJ A-A
1:50
INWENTARYZACJA

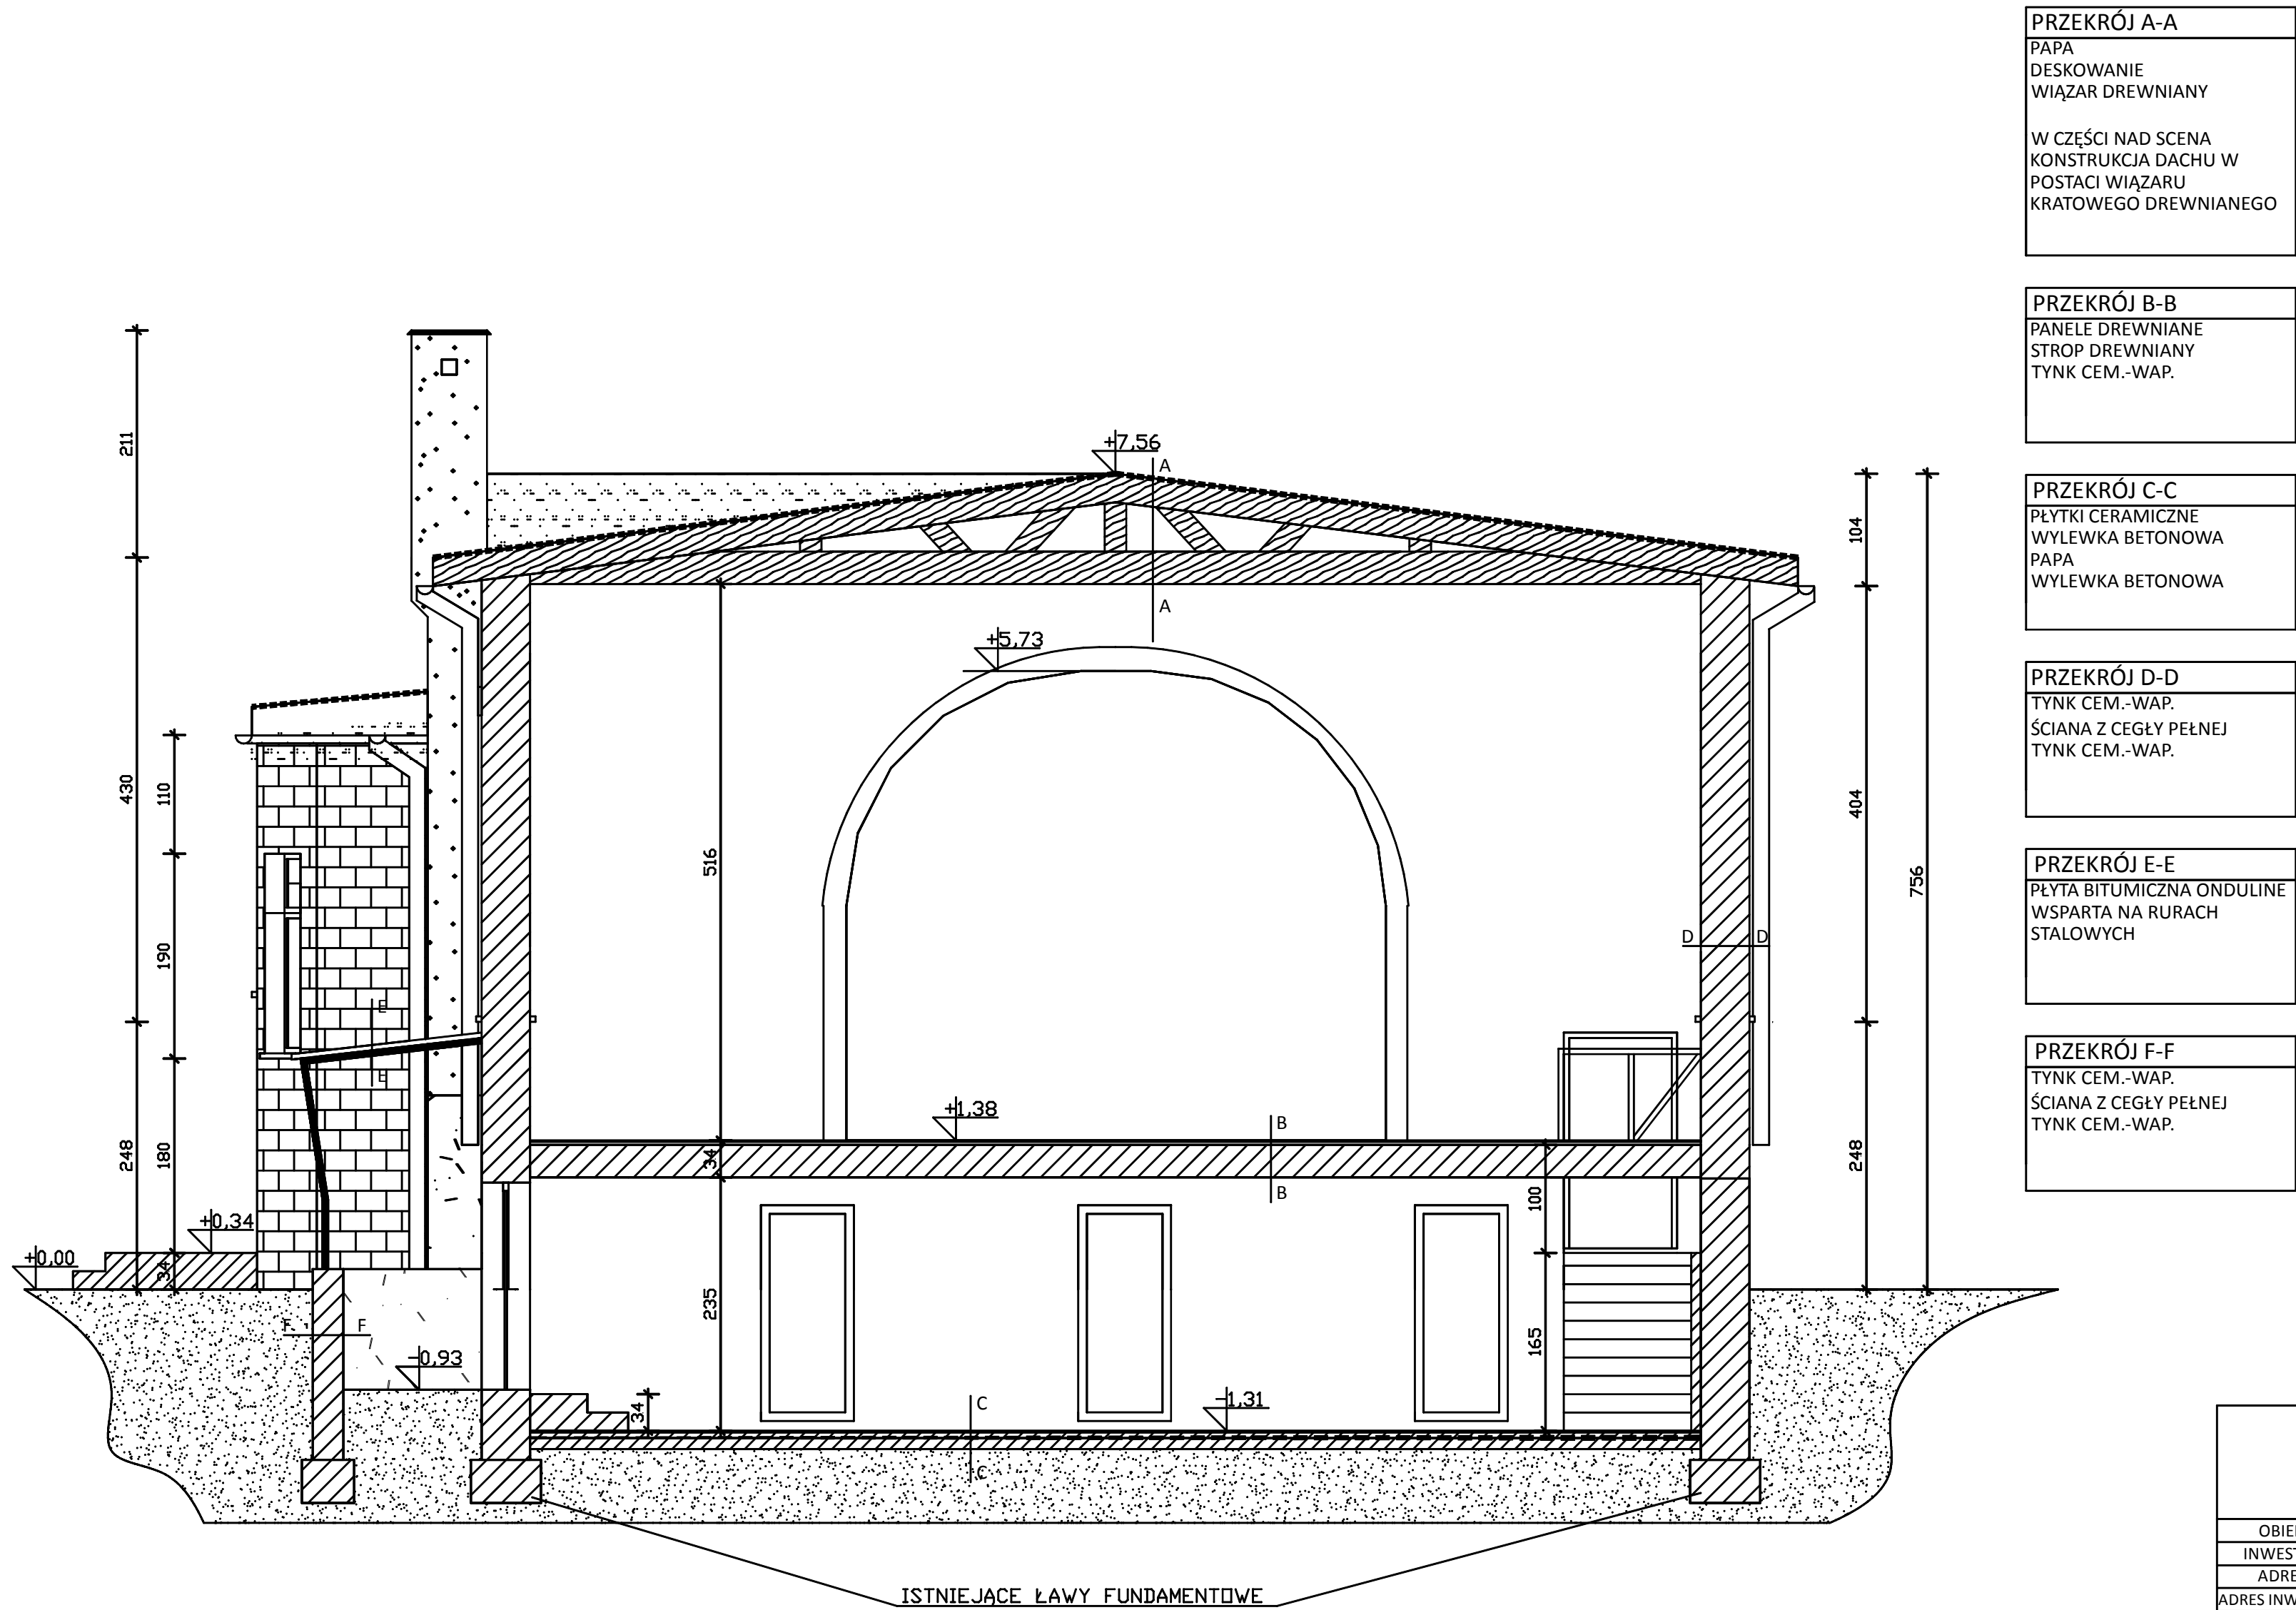

PRZED ZAWALENIEM SIĘ STROPU W CZĘŚCI AND SALĄ SPORTOWĄ ZNAJDOWAŁ SIĘ SUFIT
PODWIESZANY SKŁADAJĄCY SIĘ ZE SŁOMY, MIESZANKI CEMENTOWO-WAPIENNEJ ORAZ
STAŁOWYCH PRĘTÓW

PRZEKRÓJ A-A
PAPA DESKOWANIE WIĄZAR DREWNIANY
W CZĘŚCI NAD SCENA KONSTRUKCJA DACHU W POSTACI WIĄZARU KRATOWEGO DREWNIANEGO

PRZEKRÓJ B-B
PANELE DREWNIANE STROP DREWNIANY TYNK CEM.-WAP.

PRZEKRÓJ C-C
PŁYTKI CERAMICZNE WYLEWKA BETONOWA PAPA WYLEWKA BETONOWA

PRZEKRÓJ D-D
TYNK CEM.-WAP. ŚCIANA Z CEGŁY PEŁNEJ TYNK CEM.-WAP.

PRZEKRÓJ E-E
PŁYTA BITUMICZNA ONDULINE WSPARTA NA RURACH STAŁOWYCH

PRZEKRÓJ F-F
TYNK CEM.-WAP. ŚCIANA Z CEGŁY PEŁNEJ TYNK CEM.-WAP.

BIURO PROJEKTOWE m3KACZMAREK UL. A. MICKIEWICZA 41 63-840 KROBIA www.m3kaczmarek.pl biuro@m3kaczmarek.pl tel. 607 850 703, 607 850 732		
OBIEKT	BUDYNEK SALI SPORTOWEJ	
INWESTOR:	Powiat Wołowski	
ADRES:	56-100 Wołów, pl. Piastowski 2	
ADRES INWESTYCJI:	ul. Kościuszki 27, 56-100 Wołów nr dz. 5/88	
PRZEDMIOT RYSUNKU:	PRZEKRÓJ A-A - INWENTARYZACJA	
SKALA: 1:50	DATA: 04.2014	NR RYS.3
PROJEKTANT:	inż. Zbigniew Stelmazczyk nr upr. 50/89/Lw, 1674/94/Lo	
PROJEKTANT:	mgr inż. arch. J. Włodarz-Jakubowska WP-OIA/OKK/UpB/59/2008	
ASYSTENT:	inż. Piotr Wierzbicki	