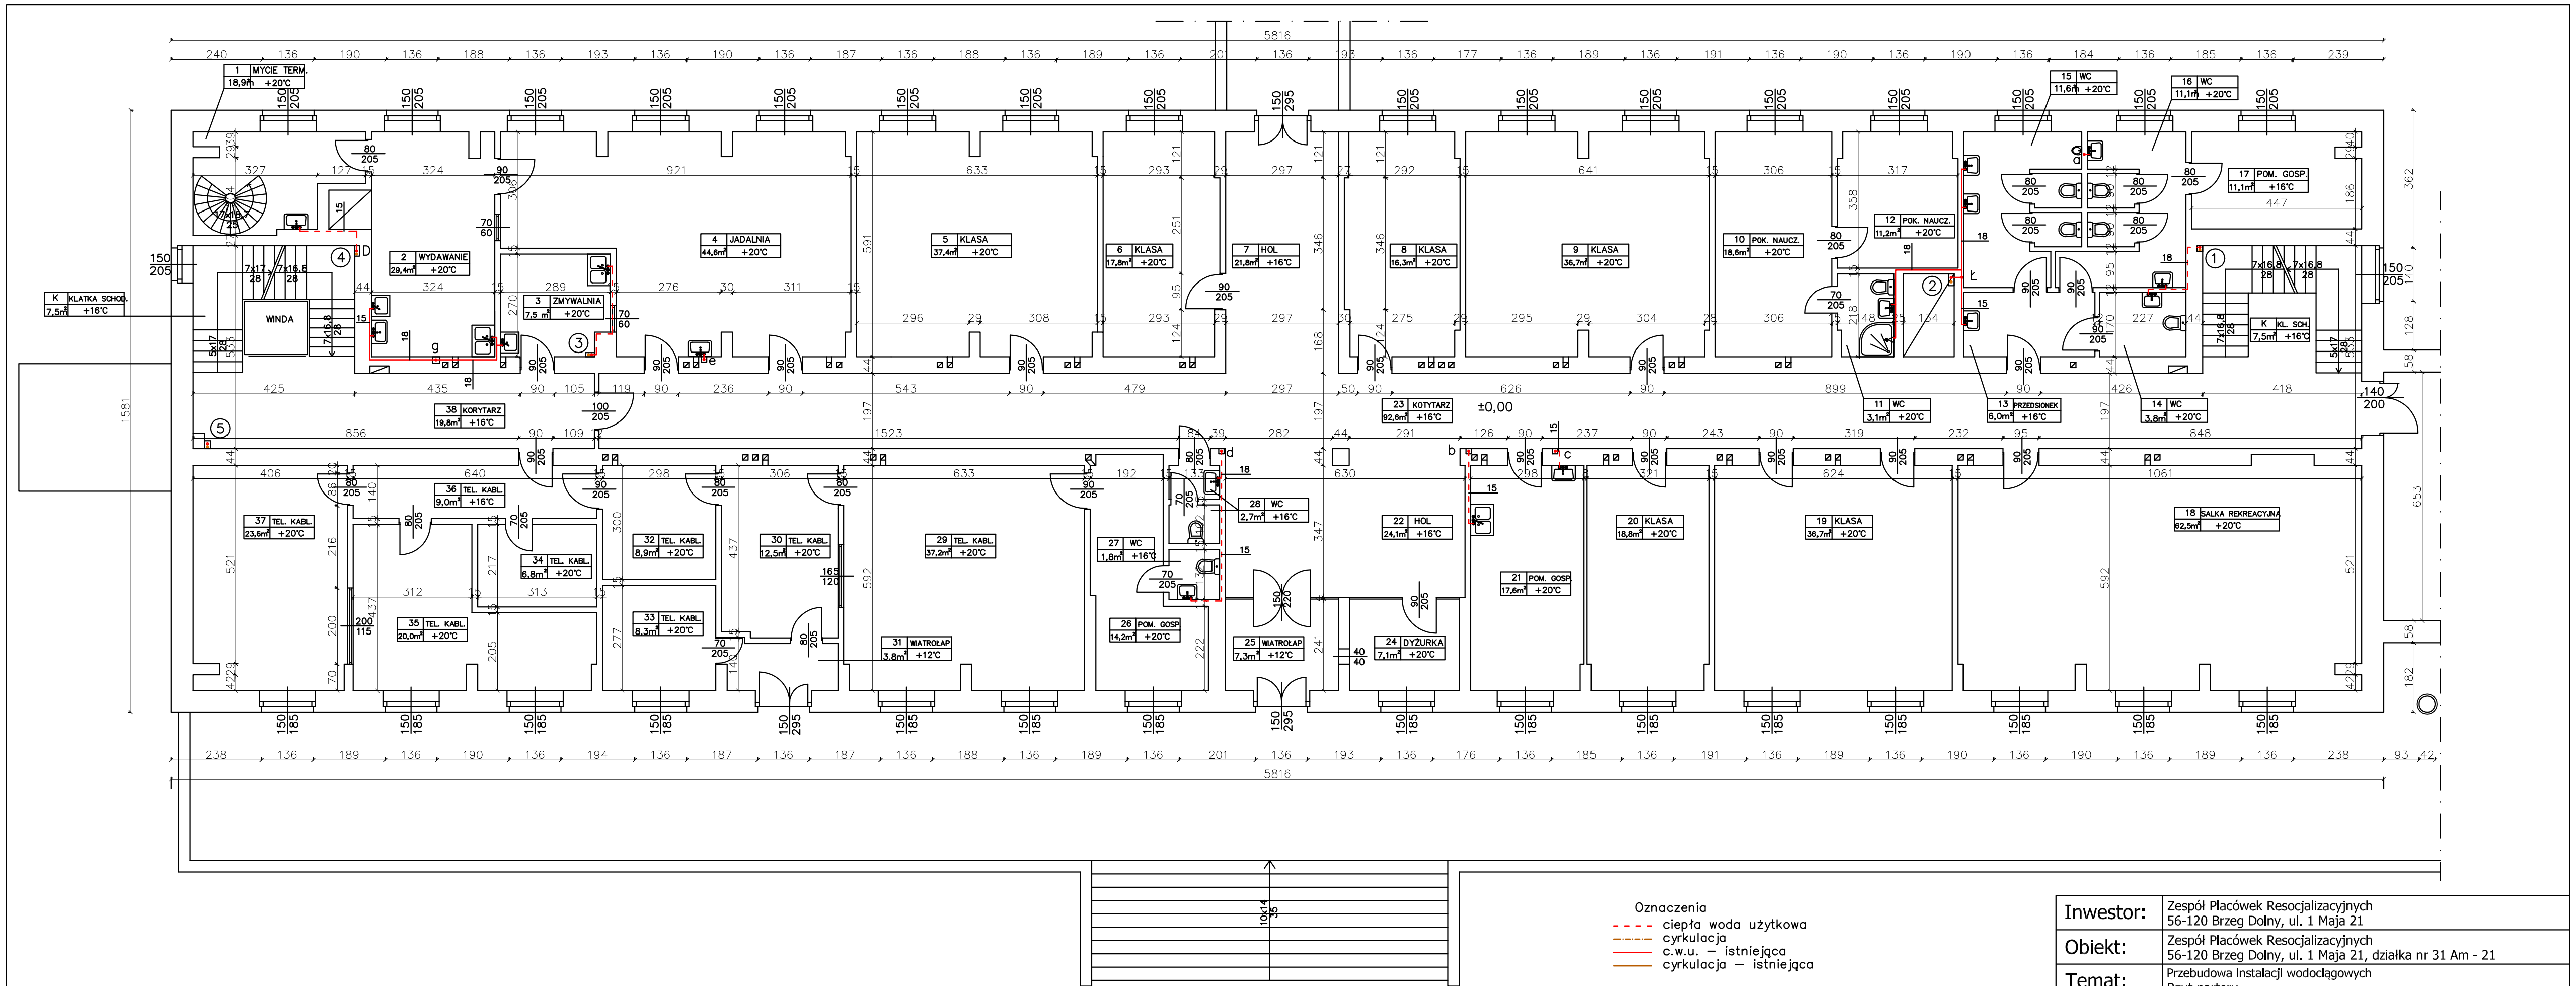

Inwestor:	Zespół Placówek Resocjalizacyjnych 56-120 Brzeg Dolny, ul. 1 Maja 21		
Obiekt:	Zespół Placówek Resocjalizacyjnych 56-120 Brzeg Dolny, ul. 1 Maja 21, działka nr 31 Am - 21		
Temat:	Przebudowa instalacji wodociągowych Rzut parteru		
Rys. nr: 3	Opracował: mgr inż. Romuald Świątek upr. nr 477/82/WBPP	Projektant: mgr inż. Wiesława Rusin upr. nr 22/98/B-B	Skala: 1: 100
Data: I 2012			