



tel. (071) 380 59 01
fax (071) 380 59 00
e-mail: starostwo@powiatwolowski.pl
www.powiatwolowski.pl

POWIAT WOŁOWSKI

Plac Piastowski 2
56-100 Wołów

IZD.272.1.17.2020.4

Wołów, dn. 03.09.2020 r.

WYJAŚNIENIA TREŚCI ZAPYTANIA OFERTOWEGO

dot.: postępowania o udzielenie zamówienia publicznego pn. „Rozbudowa w Zespole Szkół Specjalnych i Placówek Oświatowych w Wołowie – budowa sali do zajęć z rehabilitacji i terapii ruchowej” w zakresie dostawy i montażu zewnętrznej stolarki okiennej i drzwiowej, numer sprawy: IZD.272.1.17.2020.

W odpowiedzi na skierowane do Zamawiającego pytania dotyczące treści zapytania ofertowego informujemy, że pytania oraz odpowiedzi na nie, stają się integralną częścią zapytania ofertowego i będą wiążące przy składaniu ofert.

Pytanie 1.

Z załączonej dokumentacji nie wynika jaki jest wewnętrzny podział w witrynach .

Prosimy o informacje czy witryny W1,W2,WZ1 należy przyjąć jako jednokwaterowe czy z podziałem poprzecznym na wys. 90cm, a witryne P2 np. jako dwukwaterową z podziałem poprzecznym dołem i górą na wys. 200cm .

Odpowiedź 1.

Zgodnie z załączoną dokumentacją projektową. Zamawiający załącza rysunki elewacji.

Pytanie 2.

W umowie jest zapis że realizacja przedsięwzięcia wymaga wykonania robót towarzyszących do których należy zaliczyć w szczególności roboty rozbiórkowe i przewierty. Proszę o określenie czego konkretnie ten zapis dotyczy(jakich rozbiórek i przewiertów)

Odpowiedź 2.

Zamawiający informuje, iż roboty towarzyszące będą wykonane jeśli będą konieczne.

Pytanie 3.

Czy przedmiar robót służy jest do określenia ceny oferty , czy wymagany będzie kosztorys ofertowy .

Odpowiedź 3.

Przedmiar robót jest elementem pomocniczym. Zamawiający nie wymaga kosztorysu.

Kierownik Zamawiającego


Załączniki:

1. Dokumentacja projektowa – elewacje.
2. Dokumentacja projektowa – przekrój B1 – B2, elewacja północno – wschodnia.

Otrzymują:

- wszyscy uczestnicy postępowania
- a/a (Wydział IZD)

Sporządziła: Anna Szadkowska – Czupa, e – mail: anna.szadkowska@powiatwolowski.pl, tel. 71/380 59 36.

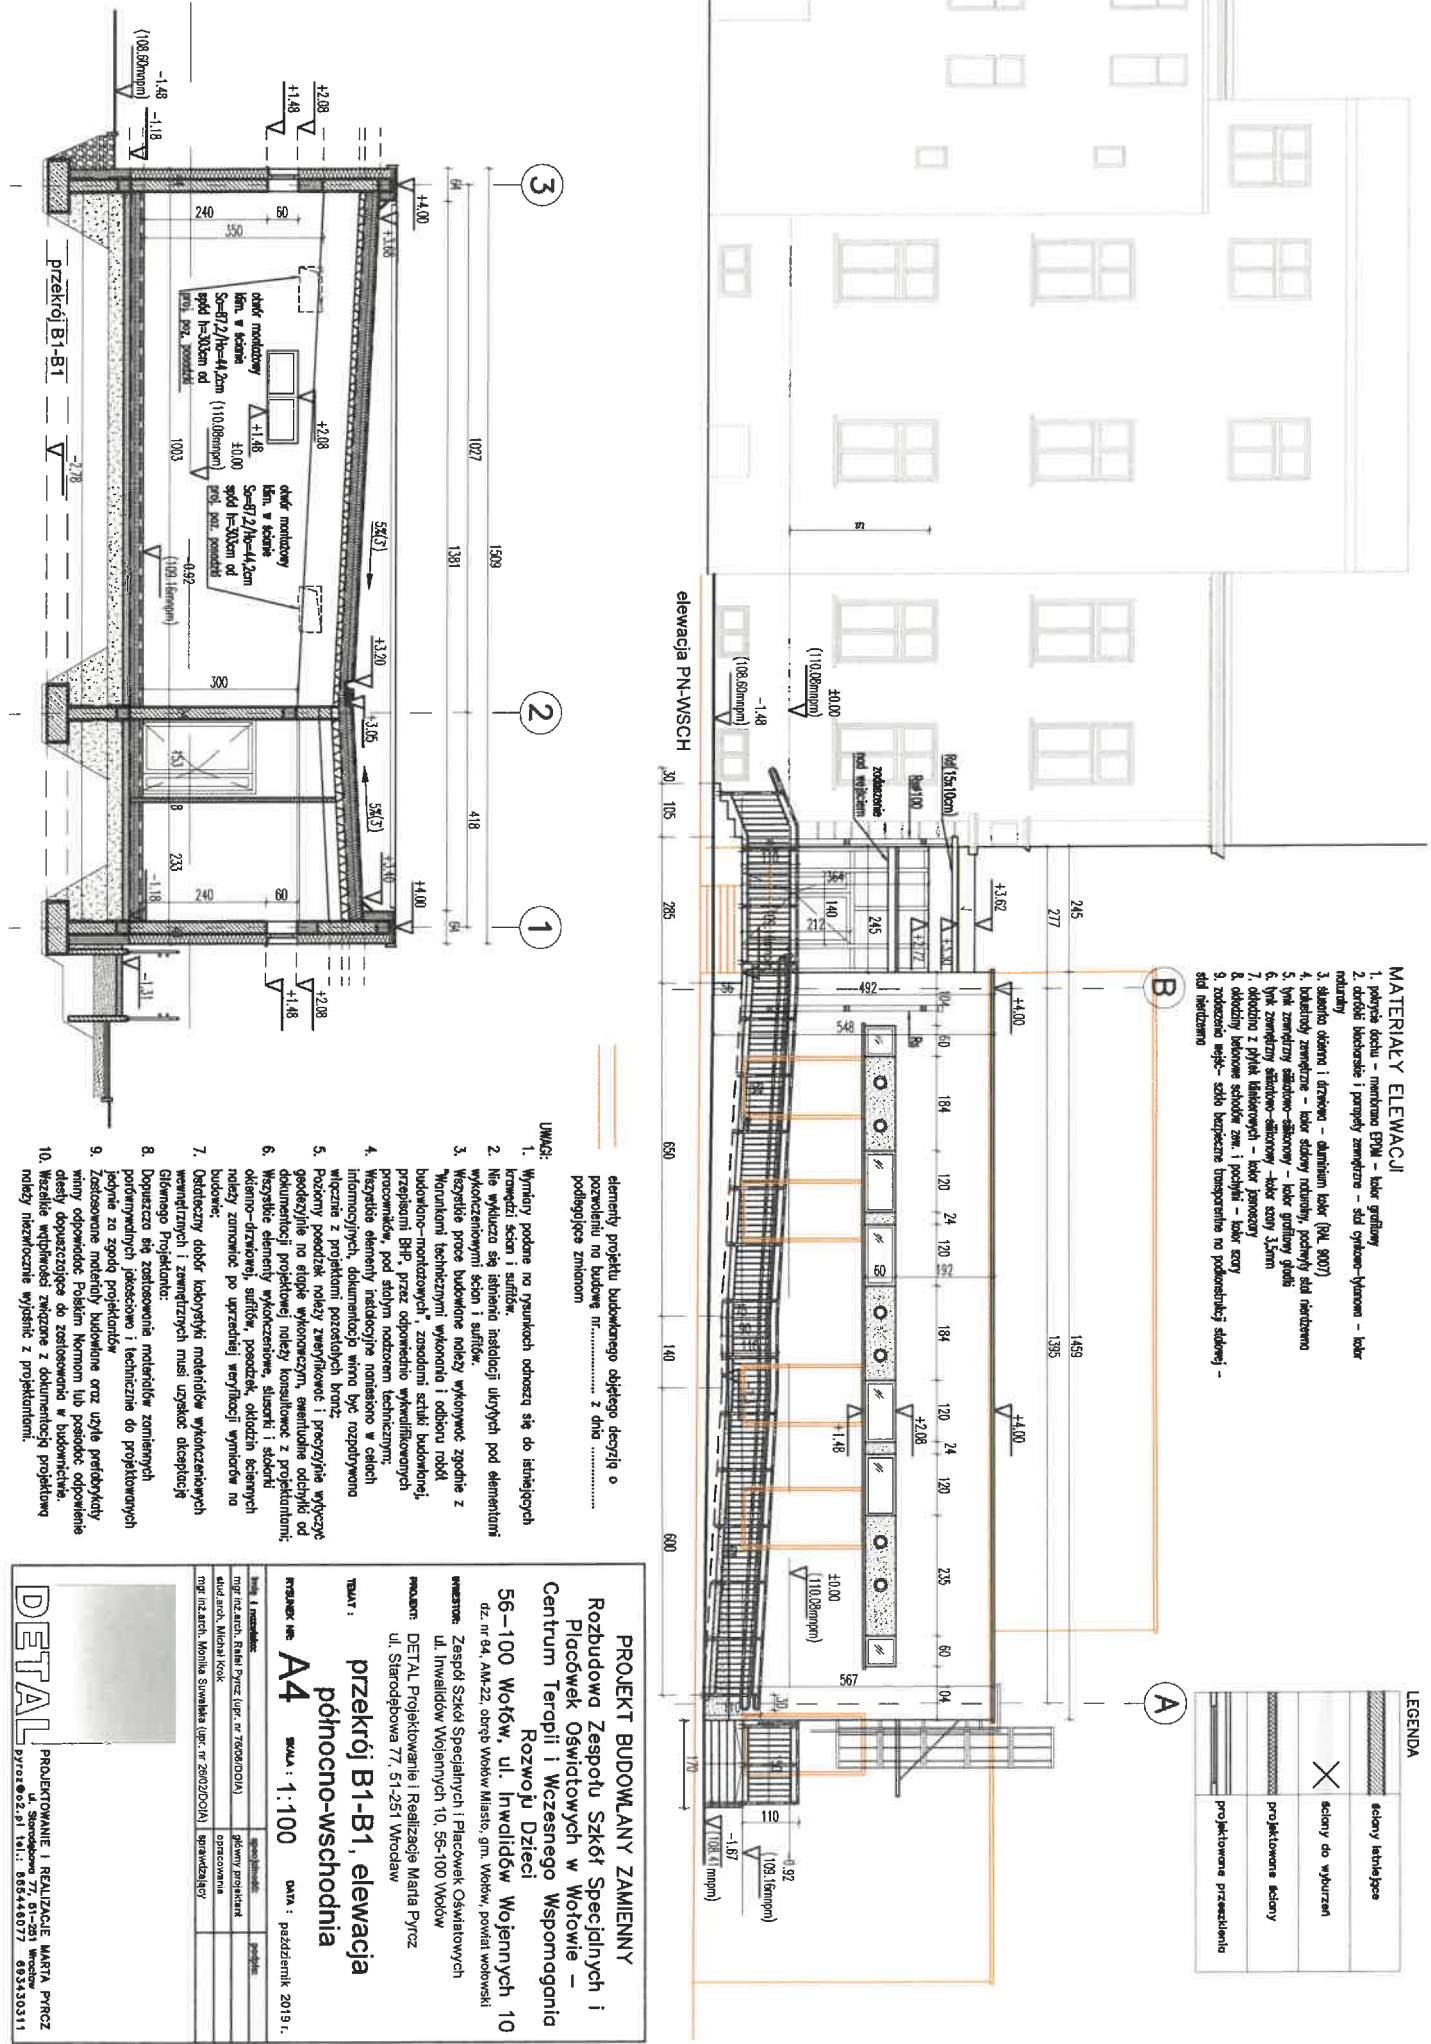

- MATERIAŁY ELEWACJI**

LEGENDA


- UWAGI:**
1. Wymiary podane na rysunkach odnoszą się do istniejących elementów no budowę m..... z dnia
 2. Nie wykonano się istniejącemu instalacji ukrytych pod elementami wykończonymi ścian i sufitów.
 3. Wszelkie prace budowlane należy wykonać zgodnie z "Wzrostem technicznymi, wykonania i odbioru robót budowlano-montażowych", z wyjątkami szkół budowlanej, przepisami BHP, przez odpowiednio wykształconych pracowników, pod stałym nadzorem technicznym.
 7. Ostateczny dobór kolorystyki materiałów wykończających wewnętrznych i zewnętrznych musi uzyskać odpowiedź Głównego Projektanta.
 8. Doprecyzować się zastosowania materiałów zamiennych podlegających jakościowo i technicznie do projektowanych jedynie za zgodą projektanta.
 9. Zastosowane materiały budowlane oraz użyte prefabrykaty winny odpowiadać Polskim Normom lub posiadać odpowiednie atesty dopuszczające do zastosowania w budownictwie.
 10. Wszelkie wątpliwości związane z dokumentacją projektową należy niezwłocznie wyjaśnić z projektantem.

PROJEKT BUDOWLANY ZAMIENNY
Rozbudowa Zespołu Szkół Specjalnych i
Placówek Oświatowych w Wołowie –
Centrum Terapii i Wczesnego Wspomagania
Rozwoju Dzieci
56-100 Wołów, ul. Inwalidów Wojennych 10
 dz. nr 64, AM-22, obręb Wołów Miasto, gm. Wołów, powiat wołowski

 ul. Inwalidów Wojennych 10, 56-100 Wołów

PROJEKTANT: DETAL, Projektowanie i Realizacja Maria Prycz
 ul. Starodąbowa 77, 51-251 Wrocław

Tytuł: przekrój B1-B1, elewacja północno-wschodnia

skala: 1:100 **data:** październik 2019 r.

Imię i nazwisko	specjalność	podpis
stud. arch. Michał Koc	opracowanie	
mgr inż. arch. Monika Szwedka (upr. nr 28102002A)	sprawozdawca	

DETAIL PROJEKTOWANIE I REALIZACJA MARIA PRYZC
 ul. Starodąbowa 77, 51-251 Wrocław
 przyce@o2.pl | tel.: 665446077 693330311

