


ZAŁOŻENIA DO PROJEKTU SCALENIA GRUNTÓW WSI ZAGÓRZYCE

GMINA WOŁÓW, POWIAT WOŁOWSKI

SKALA 1:5000

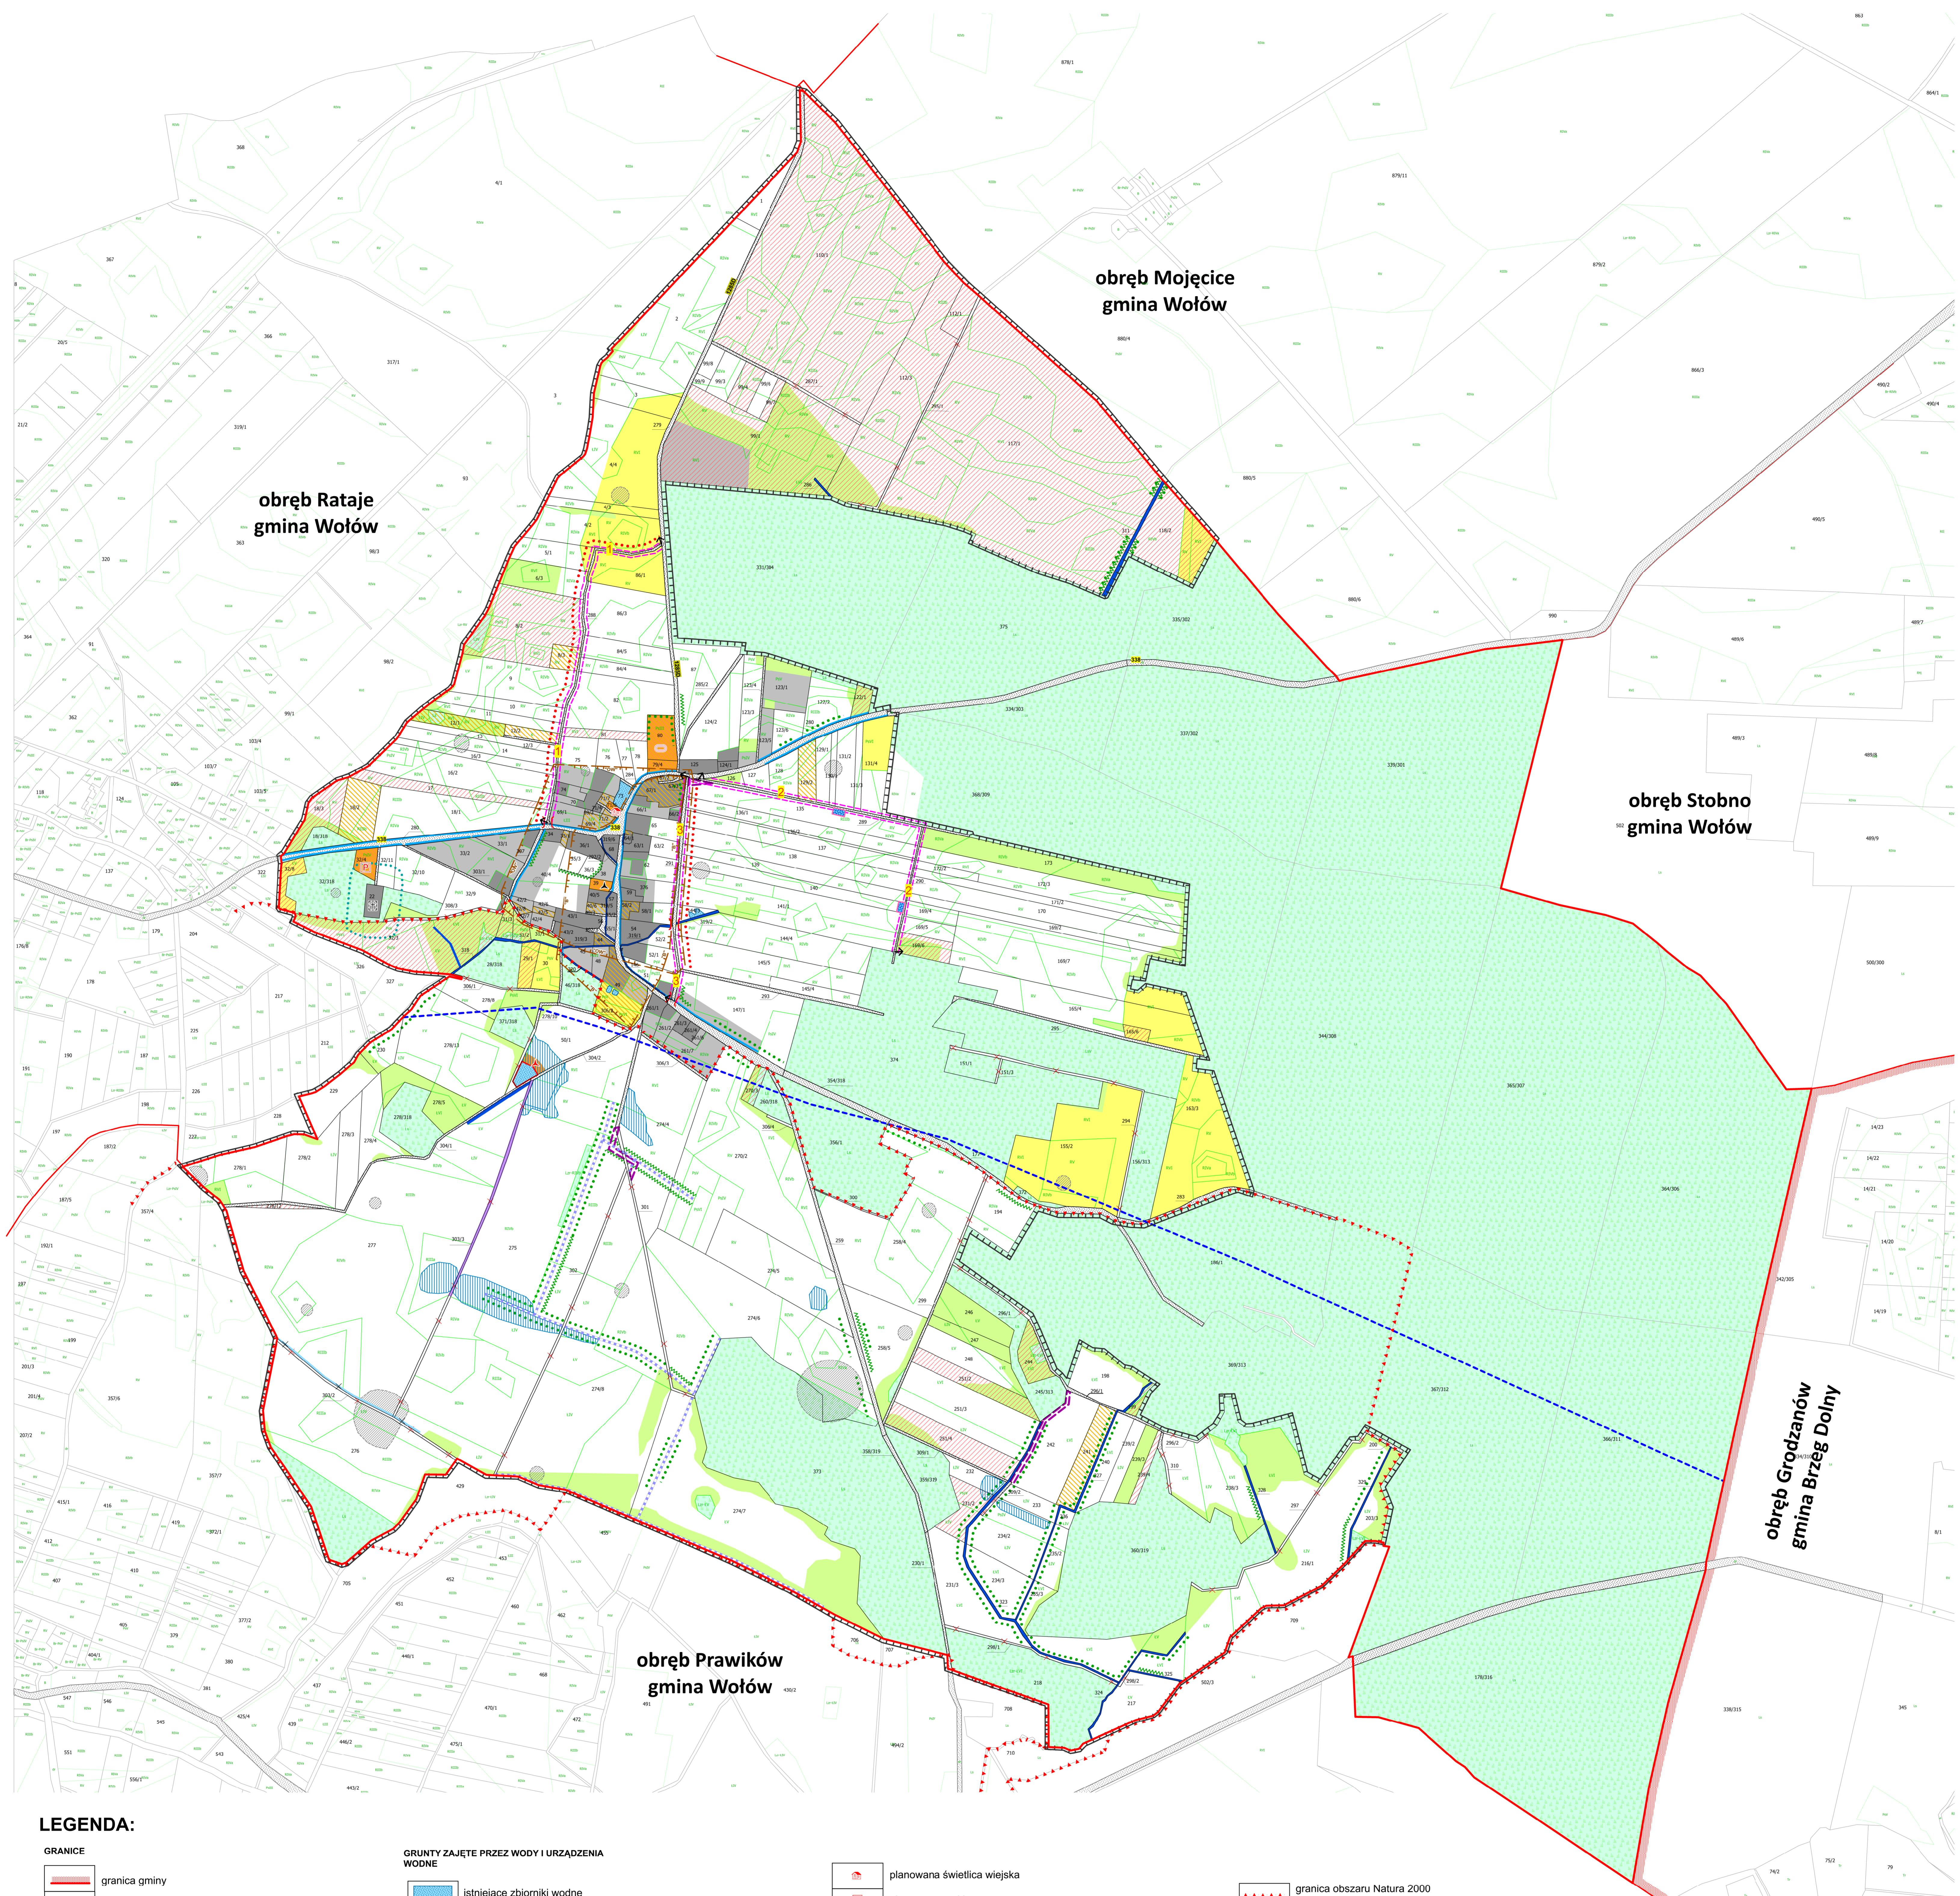

LEGENDA:

GRANICE	
	granica gminy
	granica obrębu
	granica obszaru scalenia
	granica działki ewidencyjnej
	granica klasoużytku

GRUNTY ZAJĘTE PRZEZ WODY I URZĄDZENIA WODNE

	istniejące zbiorniki wodne
	projektowany zbiornik małej retencji
	projektowany zbiornik odparowujący przy drodze
	tereny okresowo podmokłe
	rowy melioracyjne
	rowy melioracyjne nieistniejące w terenie
	rowy melioracyjne zaruwane
	rowy melioracyjne istniejące w terenie nieujawnione w ewidencji

planowana świetlica wiejska

 planowany parking

GRUNTY PRZEZNACZONE NA CELE INNE NIŻ ROLY W MPZP I SUiKZP

tereny zainwestowane

tereny przeznaczone na cele inwestycyjne

[View Details](#)


granica obszaru Natura 2000
"Zagórzyckie Łąki"

	stanowiska zwierząt chronionego
	stanowisko archeologiczne

stanowisko archeologiczne
strefa obserwacji archeologicznej

E - tereny urządzeń elektroenergetycznych

ZACHOWANIE I POPRAWA ŚRODOWISKA PRZYRODNICZO-KULTYROWEGO

  lasy i zadrzewienia istniejące

zachowanie zadrzewień i zakrzewień powierzchniowych

zachowanie zadrzewień rzędowych

..... planowane zadrzewienia rzędu

 istniejące zakrzewienia rzędowe

ZADANIE:	ZAŁOŻENIA DO PROJEKTU SCALENIA GRUNTÓW WSI ZAGÓRZYCE
SKALA:	1 : 5000
WYKONAWCA:	Dolnośląskie Biuro Geodezji i Terenów Rolnych we Wrocławiu 
AUTOR	mgr Maciej Selwa
NADZÓR KONTROLA	mgr inż Krzysztof Goleniowski