


Droga 1

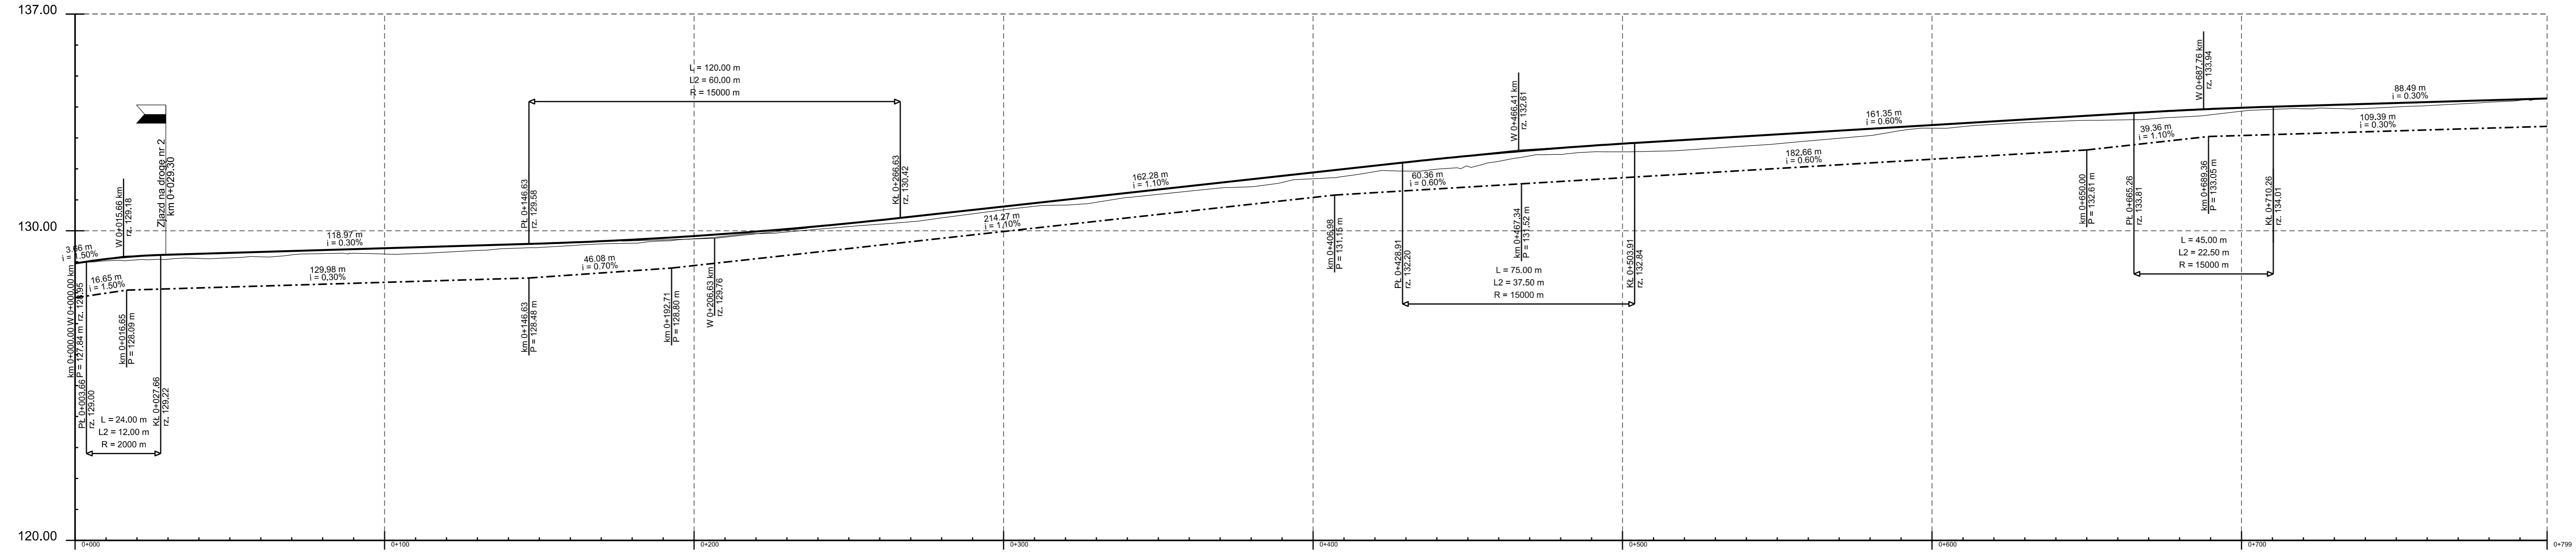

Głębokość wykopu:	0.01	0.14	0.16	0.11	0.19	0.17	0.13	0.13	0.10	0.11	0.09	0.10	0.10	0.10	0.16	0.16	0.10	0.20	0.15	0.21	0.20	0.34	0.18	0.26	0.29	0.32	0.30	0.23	0.10	0.09	0.14	0.22	0.21	0.11	0.09	0.09	0.13	0.08						
Wysokość nasypu:	128.95	129.00	129.21	129.22	129.27	129.29	129.36	129.44	129.51	129.58	129.59	129.69	129.74	129.83	130.02	130.24	130.42	130.51	130.68	130.78	131.06	131.33	131.61	131.88	132.16	132.20	132.42	132.64	132.81	132.84	132.96	133.11	133.26	133.41	133.56	133.71	133.81	133.86	133.97	134.01	134.05	134.13	134.20	134.27
Rzędne projektowane:	128.95	129.00	129.21	129.22	129.27	129.29	129.36	129.44	129.51	129.58	129.59	129.69	129.74	129.83	130.02	130.24	130.42	130.51	130.68	130.78	131.06	131.33	131.61	131.88	132.16	132.20	132.42	132.64	132.81	132.84	132.96	133.11	133.26	133.41	133.56	133.71	133.81	133.86	133.97	134.01	134.05	134.13	134.20	134.27
Łuki pionowe i pochylenia:	L = 24.00 L2 = 12.00 L1 = 12.00 R = 2000.00		L = 118.97 i = 0.30%										L = 162.28 i = 1.10%										L = 75.00 L2 = 37.50 L1 = 37.50 R = 15000.00					L = 161.35 i = 0.60%					L = 45.00 L2 = 22.50 L1 = 22.50 R = 15000.00					L = 88.49 i = 0.30%						
Rzędne istniejące:	128.95	128.99	129.07	129.08	129.11	129.13	129.25	129.25	129.34	129.45	129.46	129.59	129.63	129.74	129.92	130.14	130.26	130.35	130.68	130.86	131.18	131.40	131.68	131.94	131.93	132.08	132.46	132.55	132.55	132.64	132.81	133.03	133.31	133.47	133.57	133.59	133.65	133.86	133.92	133.96	134.00	134.12	134.27	
Proste i łuki poziome:	L=45.67		R=220.00 L=138.48										L=614.59																															
Kilometraż:	0+000.00	0+003.66	0+025.00	0+027.66	0+045.67	0+050.00	0+075.00	0+100.00	0+125.00	0+146.63	0+150.00	0+175.00	0+184.15	0+200.00	0+225.00	0+250.00	0+266.63	0+275.00	0+300.00	0+325.00	0+350.00	0+375.00	0+400.00	0+425.00	0+428.91	0+450.00	0+475.00	0+500.00	0+503.91	0+525.00	0+550.00	0+575.00	0+600.00	0+625.00	0+650.00	0+665.26	0+675.00	0+700.00	0+710.26	0+725.00	0+750.00	0+775.00	0+796.74	

- OBJAŚNIENIA:
- Niweleta
  - Teren
  - Rów prawy
  - Rów lewy
  - Przepust
  - Zjazd strona lewa
  - Zjazd strona prawa
  - Mljanka

**MISTA PROJEKT Sp. z o.o.**  
Wierchosławice 50A, 59-420 Bołków

Investor: **Powiat Wołowski**  
pl. Piastowski 2, 56-100 Wołów

Branża: **Drogowa**

Rodzaj projektu: **PROJEKT BUDOWLANY**  
Projekt Architektoniczno-Budowlany

Data: **Lipiec 2024**

Tytuł rysunku: **Profil podłużny - droga nr 1**

Nr rys.: **2.0**

Skala: **1:100/1:1000**

Funkcja: **Tytuł, imię i nazwisko**

Specjalność: **Nr Uprawnień**

Podpis: **Podpis**

Projektant: **mgr inż. Michał Stanek**

drogowa **SLK/4866/POOD/13**